


ДИЗАЙН-ПРОЕКТ


квартиры в ЖК "ШТАТ-18"

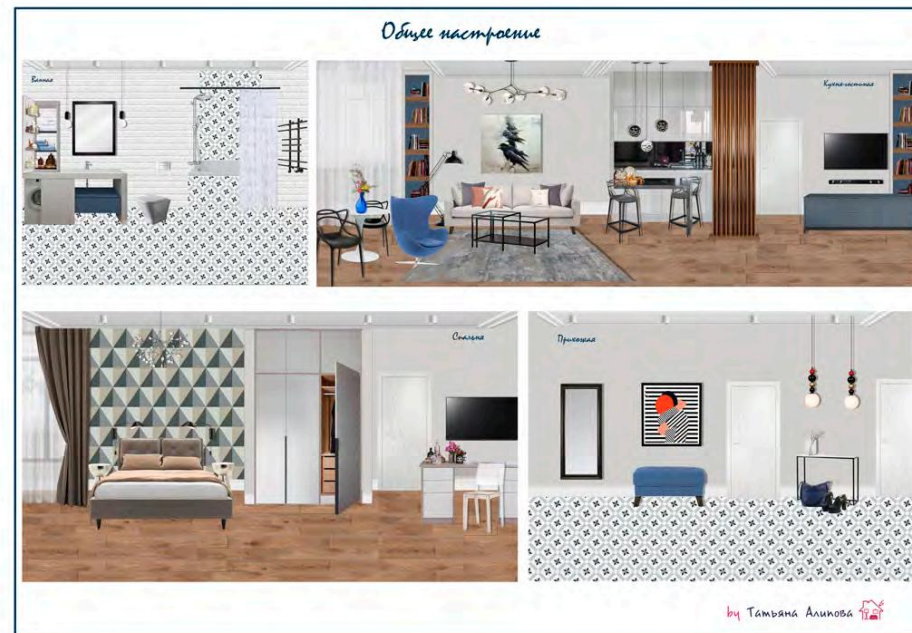

Дизайнер Татьяна Алипова
+7(985)600-67-60
alipovadesign@gmail.com
www.alipovadesign.ru

г. Москва
2018 г.

ЭСКИЗЫ

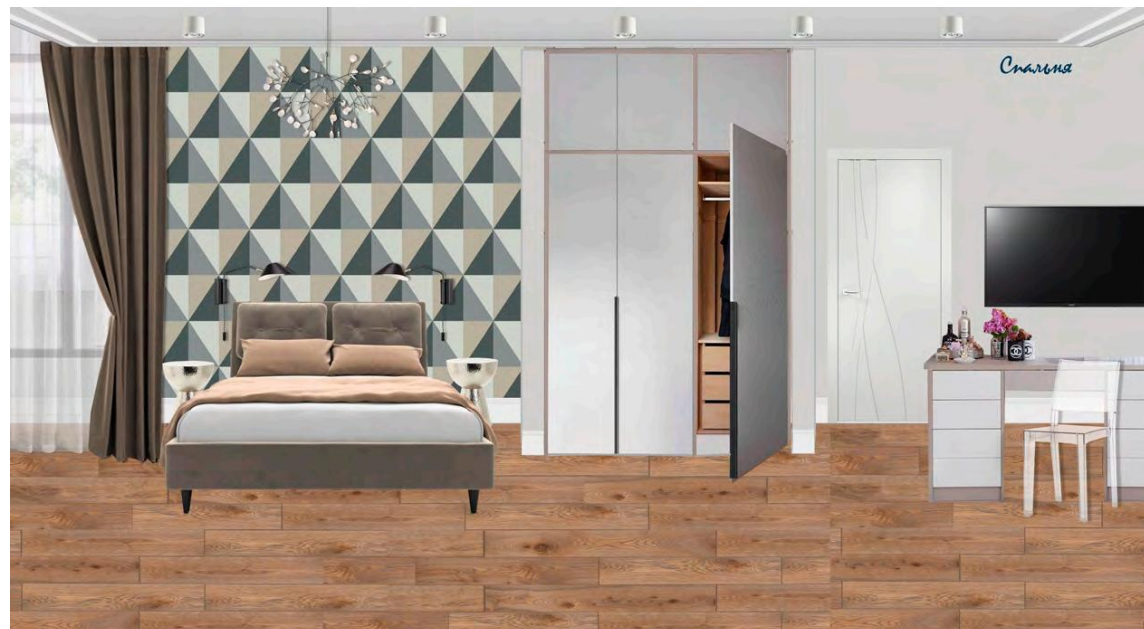


Ведомость листов комплекта

Лист	Наименование	Примечание
1	Ведомость листов	
2	Обмерочный план	
3	Демонтажный план	см. совместно с л. 2, 4
4	Монтажный план	см. совместно с л. 3, 5, 9
5	План перепланировки	см. совместно с л. 4, 9
6	План после перепланировки с расстановкой мебели	см. совместно с л. 4, 7, 8
7	План с расстановкой мебели	см. совместно с л. 6
8	План с привязкой сантехнического оборудования	см. совместно с л. 4, 6, 11
9	План с маркировкой дверных проемов	см. совместно с л. 4, 5
10	План полов	см. совместно с л. 8, 11
11	План с указанием теплых полов	см. совместно с л. 10, 15
12	План потолков	см. совместно с л. 13, 14
13	План с размещением светильников	см. совместно с л. 12, 14-15
14	План с обозначением групп выключателей	см. совместно с л. 13, 15
15	План с размещением электрических розеток и электровыводов	см. совместно с л. 11, 13-14
16	План с обозначением внутренней отделки	см. совместно с л. 17-22
17	План с обозначением видов	см. совместно с л. 18-23
18	Виды 1-4 (прихожая)	см. совместно с л. 17, 23-26
19	Виды 5-11 (кухня-гостиная)	см. совместно с л. 17, 23-26
20	Виды 12-15 (гардеробная)	см. совместно с л. 17, 23-26
21	Виды 16-21 (спальня)	см. совместно с л. 17, 23-26
22	Виды 22-25 (ванная комната)	см. совместно с л. 17, 23-26
23	Ведомость внутренней отделки помещений (начало)	см. совместно с л. 24-26
24	Ведомость внутренней отделки помещений (продолжение)	см. совместно с л. 23, 25-26
25	Ведомость внутренней отделки помещений (продолжение)	см. совместно с л. 23-24, 26
26	Ведомость внутренней отделки помещений (окончание)	см. совместно с л. 23-25




1. Данный комплект рабочей документации смотри совместно с графическим материалом.

Дизайнер Татьяна Алипова	Частная однокомнатная квартира г. Москва, ул. Новокосинская, д.18			
+7(985)600-67-60 alipovadesign@gmail.com alipovadesign.ru	Ведомость листов	Лист	Масштаб	Дата
		1		

Обмерочный план

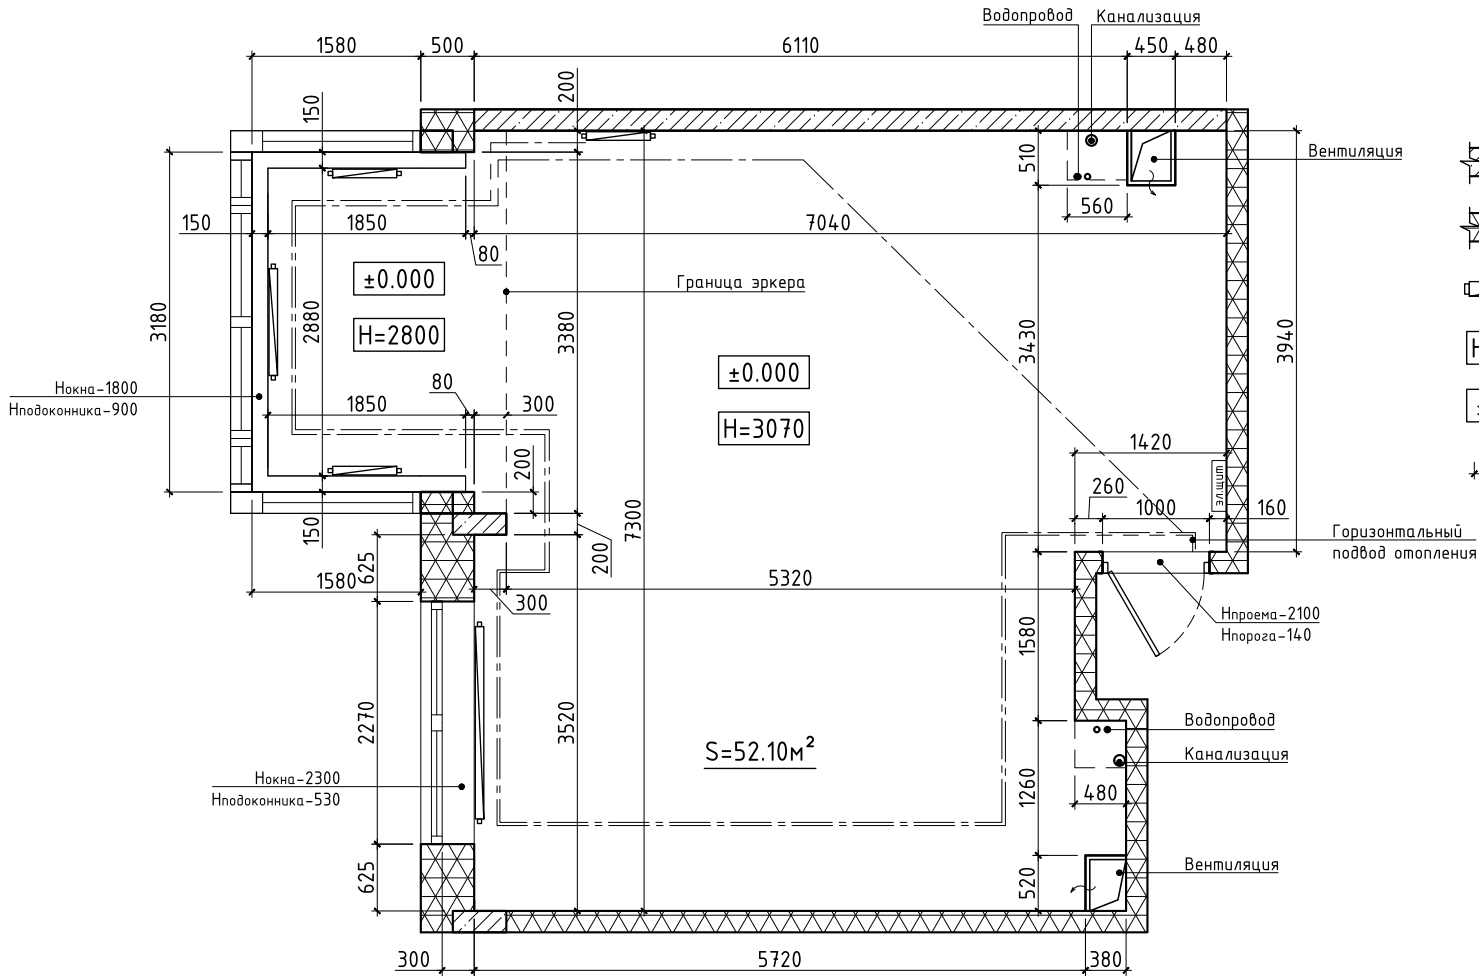

Условные обозначения:

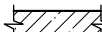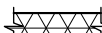
-  - Существующие стены/колонны (монолит)
-  - Существующие стены/перегородки (блоки/ГКЛ)
-  - Приборы отопления (радиаторы)
- H=3070** - Высота до перекрытия (уточнить по месту)
- ±0.000** - Отметка чистого пола
- 700** - Размерные привязки

Сообщая=52.10м²




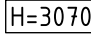
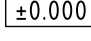
 
1. Размеры уточнить по месту.
2. Отклонения в плоскостях, за счет неровности стен = ±5...25мм.
3. За отметку уровня чистого пола принята отметка ±0.000 - сущ. ж/б основание.

Дизайнер Татьяна Алипова	Частная однокомнатная квартира г. Москва, ул. Новокосинская, д.18			
+7(985)600-67-60 alipovadesign@gmail.com alipovadesign.ru	Обмерочный план	Лист	Масштаб	Дата
		2	1:50	

Демонтажный план

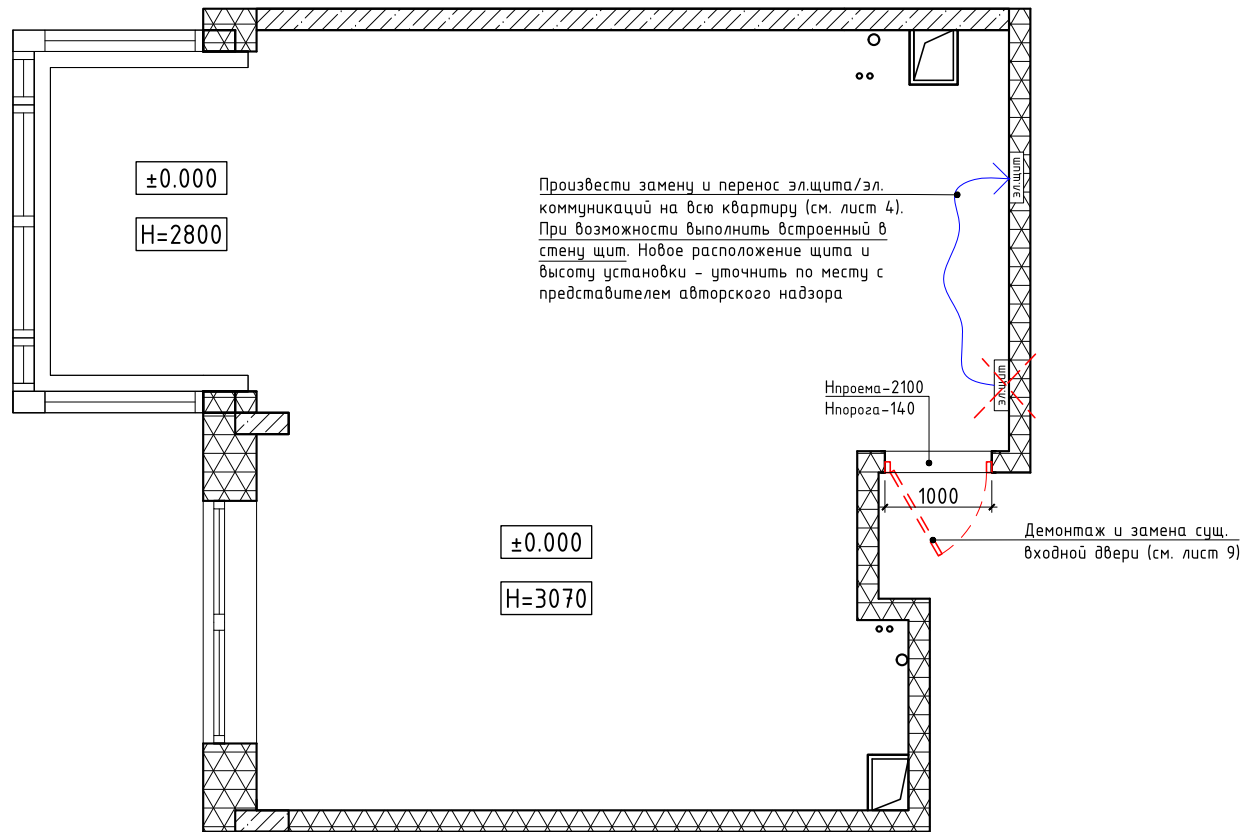

Условные обозначения:

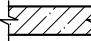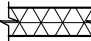
-  - Существующие стены/колонны (монолит)
-  - Существующие стены/перегородки (блоки/ГКЛ)
-  - Сносимые перегородки/конструкции
-  - Высота до перекрытия (уточнить по месту)
-  - Отметка чистого пола
-  - Размерные привязки

1. Размеры уточнить по месту.
2. Перед производством работ по демонтажу все технические решения согласовать с автором проекта и представителем авторского надзора.

<p>Дизайнер Татьяна Алипова</p>	<p>Частная однокомнатная квартира г. Москва, ул. Новокосинская, д.18</p>			
<p>+7(985)600-67-60 alipovadesign@gmail.com alipovadesign.ru</p>	<p>Демонтажный план</p>	<p>Лист 3</p>	<p>Масштаб 1:50</p>	<p>Дата</p>

Монтажный план

Условные обозначения:

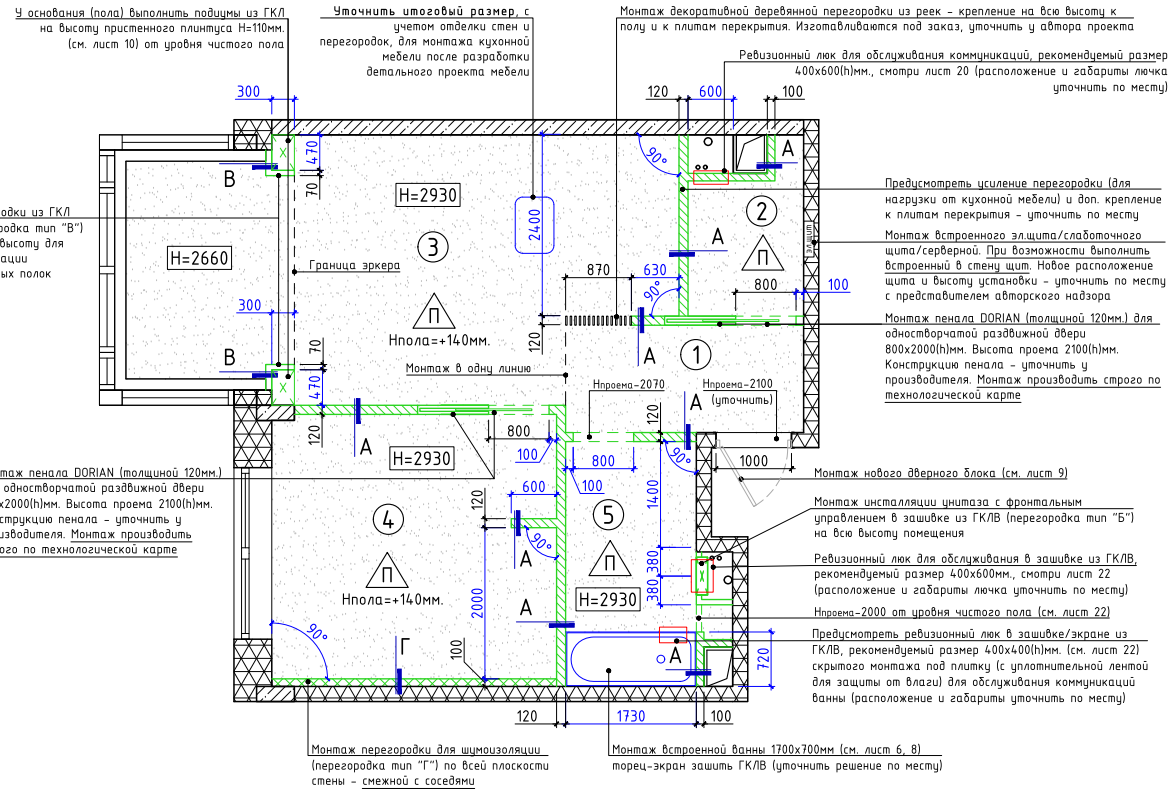


- Существующие стены/колонны (монолит)
- Существующие стены/перегородки (блоки/ГКЛ)
- Возводимые перегородки из керамзитобетонных блоков, толщиной 90мм. +30мм. отделка = 120мм., см. тип перегородки "А".
- Возводимые проемы H=2070мм в конструкциях из блоков. Высота проемов дана от уровня чистого пола (паркет, плитка и т.д.). Высоту проемов H=2100мм в помещении №2 и №4 уточнить у производителя пенала (DORIAN или аналог) для раздвижной двери
- Зашивки/перегородки из ГКЛ/ГКЛВ (влагодстойкий гипсокартон во влажных помещениях), см. тип перегородки "Б" и "В".
- Перегородка (шумоизоляция стен) из ГКЛ, с шумоизоляционными плитами внутри, см. тип перегородки "Г".
- После монтажа подпольных коммуникаций (водопровод/ канализация) (см. лист 8), выполнить шумоизоляцию, поднятие и выравнивание пола, по всей площади квартиры, по типу "плавающего покрытия" (Нобдс = +140мм.), см. п.п. 9. Выравнивание пола и шумоизоляция вести строго в соответствии с техн. картой производителя.

H=2930 - Высота до сущ. потолка (плит перекрытия) после поднятия (шумоизоляции) уровня пола по всей квартире (без учета финишного напольного покрытия). Высоту уточнить по месту.

Примечание:
Размеры и надписи, обозначенные синим цветом, являются приоритетными

Экспликация типов зашивок и перегородок

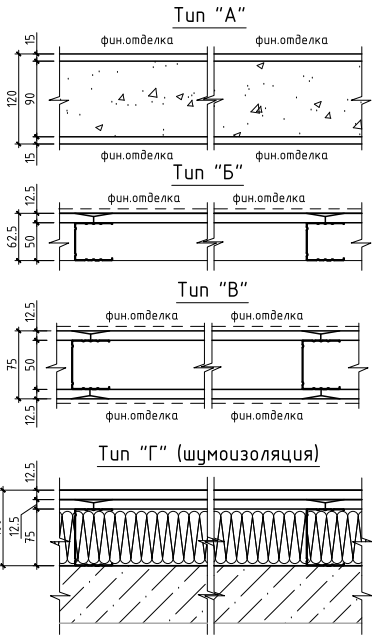

Тип "А"
Перегорodka из керамзитобетонных блоков, толщиной 90мм., (уточнить по месту). Кладку выполнять на клеевом растворе, блоки укладывать в разбежку. Верхний узел (примыкание к плите перекрытия) должен быть устойчив к деформациям – использовать проф. монтажную пену.

Тип "Б"
Зашивка из гипсокартона марки "KNAUF" (толщиной d=12.5мм.), ТУ 5742-005-04.00-1508-9 общей толщиной 62.5мм. на всю высоту помещения, по металлическому каркасу из профилей стального "KNAUF" типов ПС-50, ТУ 1121-012-04.001508-2011. Во влажных помещениях использовать влагостойкий гипсокартон

Тип "В"
Перегорodka из гипсокартона марки "KNAUF", общей толщиной 75мм. на всю высоту помещения, по металлическому каркасу из профилей стального "KNAUF" типов ПС-50, Tmin=0.6мм. шаг 500мм. - уточнить по месту), шаг горизонтального профиля 1500мм. с наружным слоем из листов гипсокартона в один слой (толщ. 12.5мм.). Во влажных помещениях использовать влагостойкий гипсокартон. В местах крепления настенной мебели/кронштейнов под ТВ выполнить усиление конструкции перегородки (уточнить по месту).

Тип "Г" (шумоизоляция)
Перегорodka из двух листов гипсокартона марки "KNAUF" (толщиной d=12.5мм.), ТУ 5742-005-04.00-1508-9 общей толщиной 100мм. на всю высоту помещения, по металлическому каркасу из профилей стального "KNAUF" типов ПС-75, ТУ 1121-012-04.001508-2011. Для шумоизоляции внутри перегородки предусмотреть монтаж минераловатных или спец. акустических плит по типу "Шуманет" или его аналог, толщину плит принять 70-75мм. (на толщину стального профиля). Производителя, тип и толщину шумоизоляции уточнить по месту с представителем авторского надзора

Экспликация помещений

Пом.	Наименование	Площадь м²
1	Прихожая	4.47
2	Гардеробная	2.97
3	Кухня-гостиная	23.12
4	Спальня	13.10
5	Ванная комната	5.61
Итого:		49.27


- Необходимо максимально выдерживать все указанные размеры и узлы. Размеры уточнить по месту.
- Перед производством работ по устройству вновь возводимых перегородок и зашивок все технические решения согласовать с автором проекта.
- Высота проемов указано от уровня чистого пола (плитка, паркет и т.д.).
- Гипсокартонные зашивки и перегородки из ГКЛ/ГКЛВ выполнять по сериям KNAUF по металлическому каркасу из профилей стальных оцинкованных "KNAUF" типов ПС-50. Во влажных помещениях использовать влагостойкий гипсокартон.
- Произвести монтаж нового сантехнического оборудования. Привязки к оборудованию, смотри план сантехнического оборудования лист 8.
- При проведении монтажных работ в ванной комнате произвести дополнительную гидроизоляцию пола, примечание по устройству смотри на листе 10.
- Выровнять существующие стены и перегородки, все оконные откосы и существующие проемы.
- Установить ревизионные люки скрытого монтажа под отделку для обслуживания стояков с коммуникациями. Расположение и размеры лючков уточнить по месту с представителем авторского надзора.
- В данном проекте предусмотрена шумоизоляция, поднятие и выравнивание пола по всей площади квартиры в один уровень (Нобдс=+140мм. - уточнить по месту по уровню) по типу "плавающего покрытия", при этом уровень чистого пола не должен превышать высоту порога входной двери. Для шумоизоляции применять минераловатные или спец. акустические минераловатные плиты по типу "Шуманет" или его аналог, толщину плит рекомендуемому принять 80-100мм. Поверх плит выполнить армированную стяжку из бетона (рекомендуемо толщ. 35-40мм. - уточнить). Перед началом работ все технические решения согласовать с автором проекта. Шумоизоляция и выравнивание пола вести строго в соответствии с техн. картой производителей материала. Обратить внимание на использование в проекте теплых электрических полов – смотри лист 11. Шумоизоляцию и выравнивание пола производить только после прокладки всех скрытых сантехнических коммуникаций лист 8.
- Предусмотреть полную шумоизоляцию перегородки/стены в спальне по всей площади наружной стены – смежной с соседями. Шумоизоляция в данном проекте представлена сборной перегородкой из ГКЛ с шумоизоляционными плитами внутри. Монтаж системы вести строго в соответствии с техн. картой производителей материала.

Дизайнер Татьяна Алипова	Частная однокомнатная квартира г. Москва, ул. Новокосинская, д.18	Лист	Масштаб	Дата
		4	1:50	



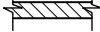
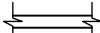

+7(985)600-67-60
alipovadesign@gmail.com
alipovadesign.ru

Монтажный план

План перепланировки

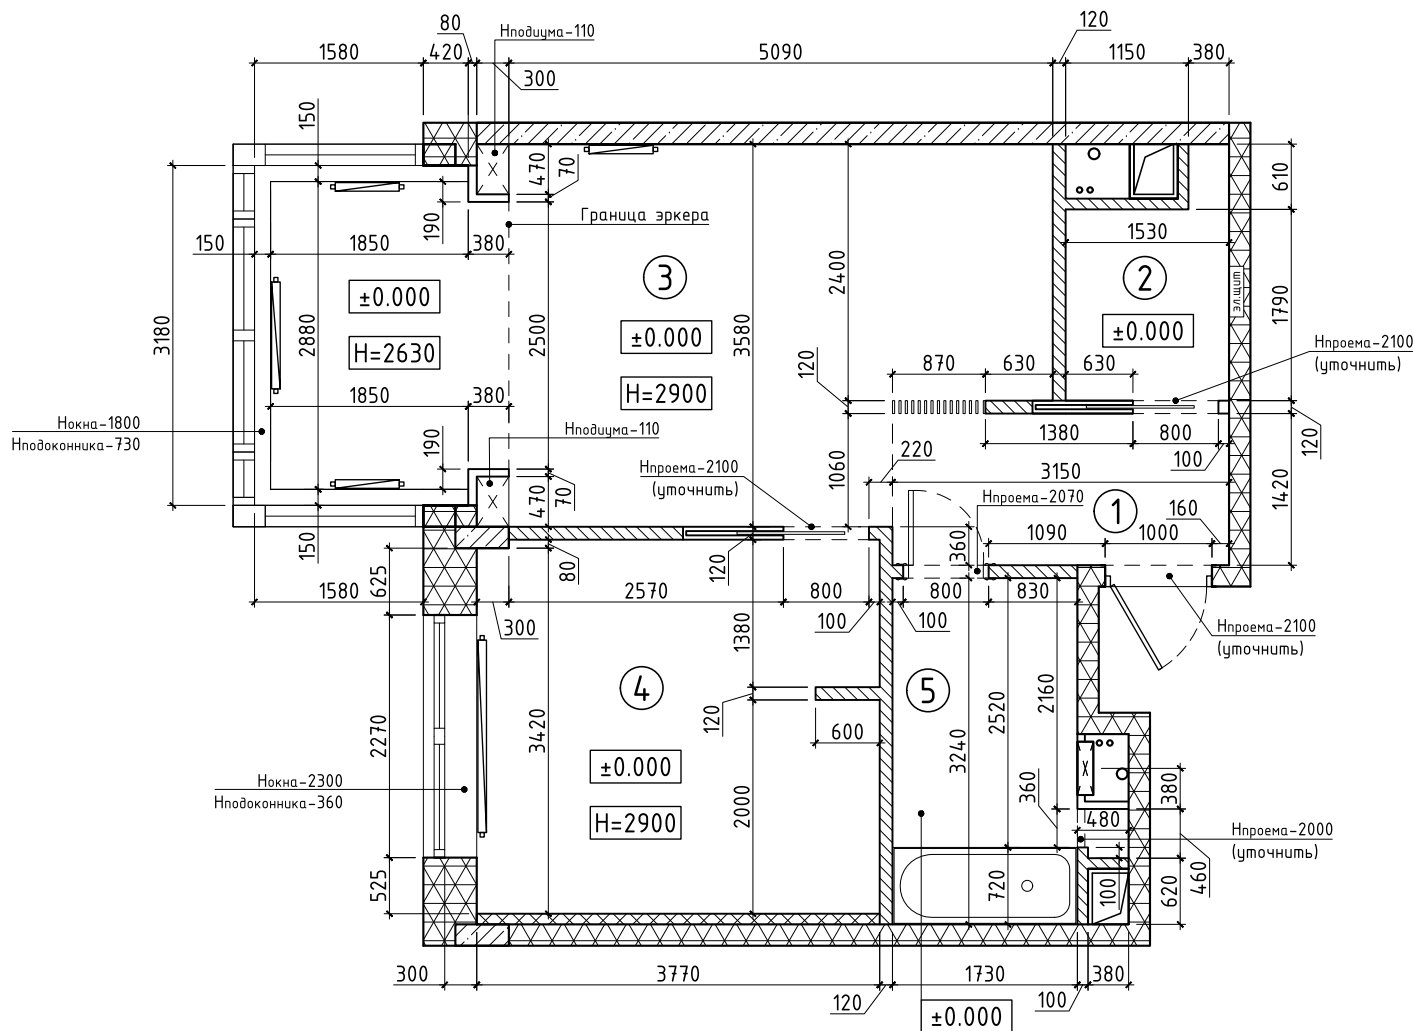

Условные обозначения:

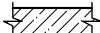-  - Существующие стены/колонны (монолит)
-  - Существующие стены/перегородки (блоки/ГКЛ)
-  - Возводимые перегородки из керамзитобетонных блоков, толщиной 90мм. +30мм. отделка = 120мм.
-  - Зашивки/перегородки из ГКЛ/ГКЛВ (влагостойкий гипсокартон во влажных помещениях)
-  - Перегородка (шумоизоляция стен) из ГКЛ, с шумоизоляционными плитами внутри
- ±0.000 - Уровень чистого пола с учетом финишного покрытия (плитка, паркет и т.д.)
- H=2900 - Высота до сущ. потолка (перекрытия) от уровня чистого пола (плитка, паркет и т.д.). Высоту уточнить по месту

Экспликация помещений

Пом.	Наименование	Площадь м ²
1	Прихожая	4.47
2	Гардеробная	2.97
3	Кухня-гостиная	23.12
4	Спальня	13.10
5	Ванная комната	5.61
Итого:		49.27

1. Размеры уточнить по месту.
2. Высота проемов указано от уровня чистого пола этажа (плитка, паркет и т.д.).
3. Данный лист смотреть совместно с графическим материалом.

Дизайнер Татьяна Алипова	Частная однокомнатная квартира г. Москва, ул. Новокосинская, д.18		
+7(985)600-67-60 alipovadesign@gmail.com alipovadesign.ru	План перепланировки		Лист
	5	Масштаб	Дата
	1:50		

План после перепланировки с расстановкой мебели

Барные стулья Philippe Starck / MASTERS. Размер: 490x520x1080(н)мм.

Кухонная мебель МДФ эмаль-глянец, барная стойка и столешница из искусственного камня, под заказ

Внутренний блок кондиционера (расположение уточнить)

Встроенные шкафы-полки внутри ниш из ГКЛ - индивидуальное исполнение под заказ

Встраиваемая посудомоечная машина, шириной 450мм. Производителя - уточнить

Система хранения для гардеробной - индив. исполнение под заказ

Диван раскладной SK Design / MENDINI трехместный, серый. Размер: 2040x980x880(н)мм.

Кресло SK Design / Egg светло-голубое, ткань. Размер: 800x800x1150(н)мм. Комплект столов ИКЕА / ВИТШЕ. Размер: 900x500мм.

Обеденный стол Eero Saarinen / Tulip. Размер: Ø900x740мм.

Обеденные стулья Philippe Starck / KIDS. Размер: 388x380x580(н)мм.

Монтаж подоконника из искусственного камня, под заказ

Кронштейн для TV, узкий, вертикальная модель - уточнить у автора проекта

Туалетный столик/комод, эмаль-глянец - индив. исполнение под заказ

Стул прозрачный by Cosmo / La Marie. Размер: 410x535x855(н)мм.

Двухспальная кровать SK Design / Freya на ножках бежевая. Размер: 2390x1660x1200(н)мм.

Встраиваемый шкаф с распашными дверцами, эмаль-глянец - индив. исполнение под заказ. Внутри шкафа предусмотреть скрытую подсветку, пред. вывод электрики (см. лист 15)

Монтаж подоконника из искусственного камня, под заказ

Прикроватные столики из железа с эффектом чеканки пр-ва Zaga Home. Размер: Ø350x500(н)мм.

Врезная кухонная мойка Blanco / Etagon 500-U Silgranit PuraDur. Размер: 530x460мм. Смеситель для мойки Hansgrohe / Focus, арт. 31815800. Настольная модель - уточнить расположение

Варочная панель и духовой шкаф, производителей - уточнить. Сверху электровытяжка, уточнить модель

Кухонный шкаф со встраиваемым холодильником, производитель - уточнить

Пуф мягкий SK Design / Vittorio, светло-серый. Артикул VT4-5. Размер: 640x440x440(н)мм. Консоль индивидуальное исполнение под заказ

Тумба под TV пр-ва IDEA / CASE, арт. IDC0151071111. Размер: 1800x450x550(н)мм.

Настенное зеркало ИКЕА / ХЕМНЭС, арт. 803.692.11. Размер: 740x1650(н)мм

Встраиваемая стиральная машина. Расположение и модель уточнить

Тумба со столешницей из искусственного камня под заказ со встроенной раковиной Rosa / Verpa, арт. 327871001. Размер: 560x420мм. Смеситель для раковины Hansgrohe / Focus, арт. 31607000. Настольная модель. Настенное зеркало ИКЕА / ХЕМНЭС, арт. 203.692.09. Размер: 600x900(н)мм

Инсталляция унитаза Geberit / Sigma 8, арт. 111.796.00.1 с фронтальным управлением и кнопкой смыва. Унитаз приставной Rosa / Бар, арт. 347477000 (бачок в стене)

Встроенная система хранения для ванн принадлежностей с дверцей (H=2000мм.), под заказ

Встраиваемый электрический водонагреватель (бойлер) Electrolux / EWH-30 Royal Flash (30 литров). Размер: 434x253x600(н)мм. Расположение уточнить по месту с автором проекта

Стеклянная перегородка под заказ
Душевая стойка Hansgrohe / Croma Select 280 Air 'jet Showerpipe с термостатом, верхним ручным душем. Расположение уточнить по месту с автором проекта

Чугунная ванна Rosa / Continental 21291100R. Размер: 1700x700мм

Электрический полотенцесушитель Приоритет / V 62 E Bl. Размер: 600x1000(н)мм со скрытым подключением - уточнить. Расположение уточнить по месту с автором проекта

Внутренний блок кондиционера (расположение уточнить)

1. Данный лист смотреть совместно с графическим материалом.
2. В случае замены сантехнического оборудования в проекте - согласовать данное действие с автором проекта.
3. Привязки, цветовые характеристики мебели, смотри на развертках, листы 18-22.
4. Перед производством работ и заказом мебели измерить фактические габариты подготовленных конструкций.
5. Все размеры кухонных модулей и встроенных шкафов уточняются фирмой-изготовителем, после обмеров на объекте.
6. Окончательный состав и комплектация кухни определяется в момент подписания договора с производителем кухни и согласовывается с автором проекта.

Экспликация помещений

Пом.	Наименование	Площадь м ²
1	Прихожая	4.47
2	Гардеробная	2.97
3	Кухня-гостиная	23.12
4	Спальня	13.10
5	Ванная комната	5.61
Итого:		49.27

Дизайнер
Татьяна Алипова


Частная однокомнатная квартира
г. Москва, ул. Новокосинская, д.18

+7(985)600-67-60
alipovadesign@gmail.com
alipovadesign.ru

План после перепланировки с
расстановкой мебели

Лист	Масштаб	Дата
6	1:50	

План с расстановкой мебели

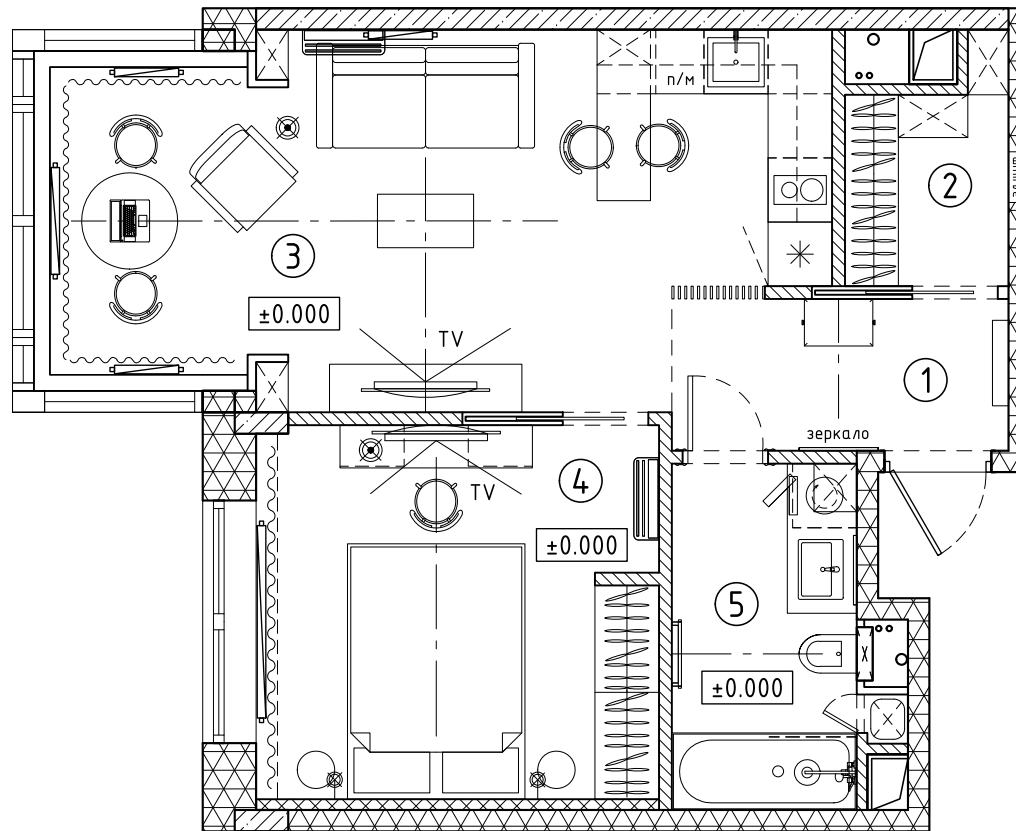


Экспликация помещений

Пом.	Наименование	Площадь м ²
1	Прихожая	4.47
2	Гардеробная	2.97
3	Кухня-гостиная	23.12
4	Спальня	13.10
5	Ванная комната	5.61
Итого:		49.27

1. Данный лист смотреть совместно с графическим материалом.
2. Данный лист является дополнением к листу 6.

Дизайнер Татьяна Алипова	Частная однокомнатная квартира г. Москва, ул. Новокосинская, д.18			
+7(985)600-67-60 alipovadesign@gmail.com alipovadesign.ru	План с расстановкой мебели	Лист	Масштаб	Дата
		7	1:50	

План с привязкой сантехнического оборудования

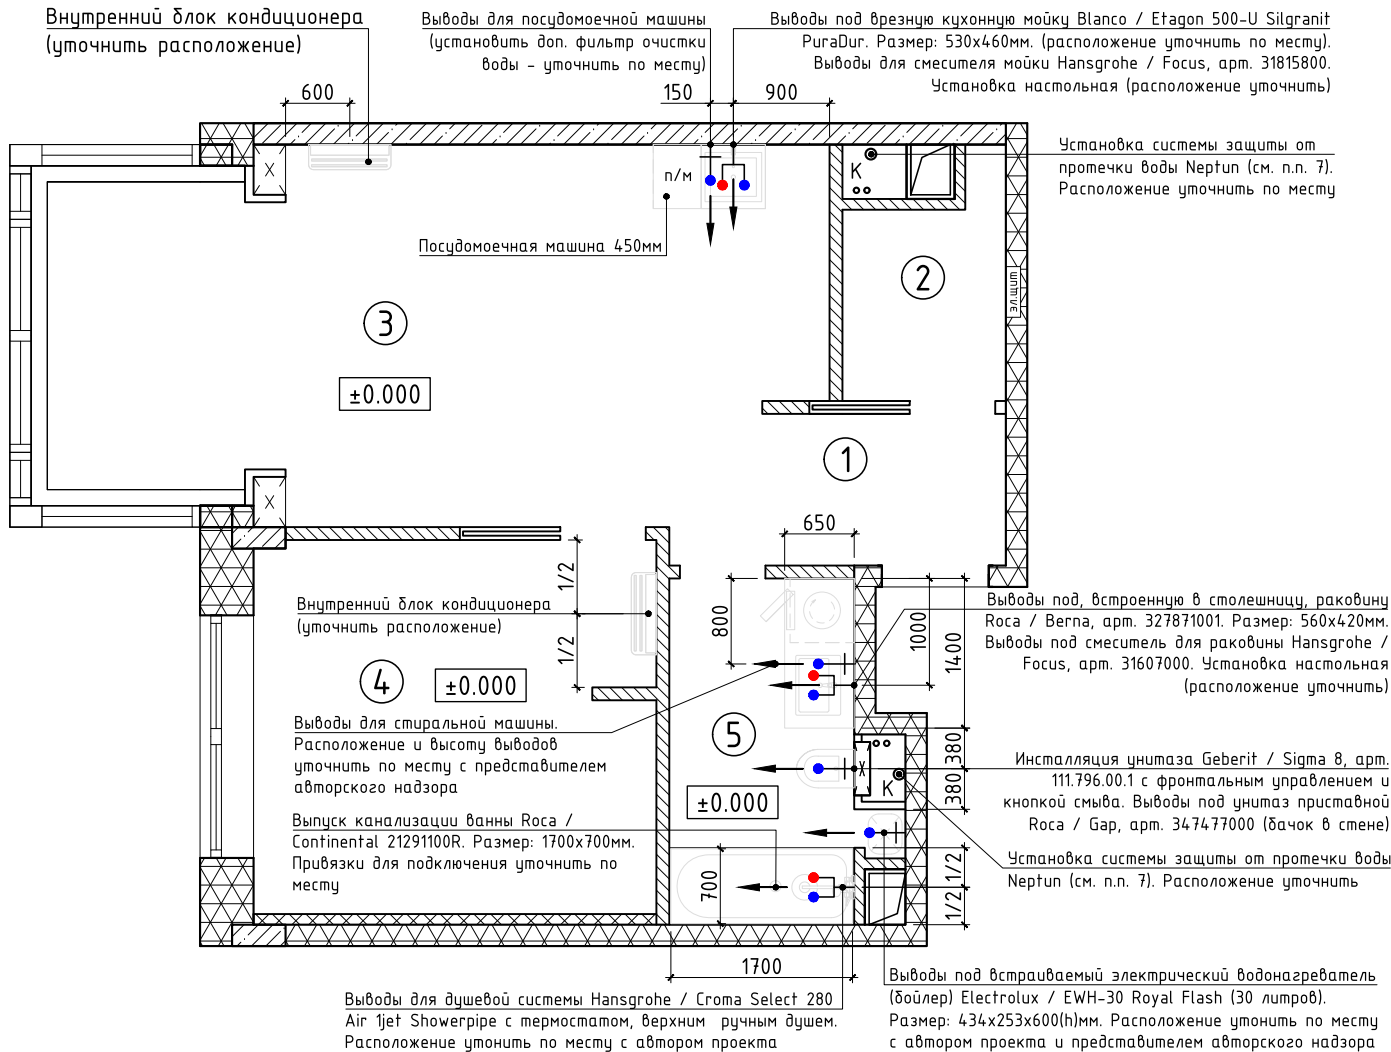

Условные обозначения:

- Вывод холодной воды под сантех. приборы
- Вывод холодной и горячей воды под сантех. приборы
- Выпуск канализации под сантех. приборы (Φ=50мм, Φ=110мм. для унитаза)

1. Данный лист смотреть совместно с листами 4, 6, 10.
2. Перед производством работ все технические решения должны быть согласованы с автором проекта.
3. Все выходы на подключение выполнить только после выбора и согласования сантехприборов, смесителей. Монтаж инсталляций для подвесных унитазов производить строго по технологической карте производителя. Все отметки выводов даны от уровня чистого пола.
4. Указанные на плане привязки и размеры могут корректироваться по согласованию с представителем авторского надзора.
5. Прокладку всех коммуникаций вести скрыто. При монтаже коммуникаций под полом, обратить внимание на то, что в проекте предусмотрена шумоизоляция и поднятие уровня пола во всей площади квартиры Ношщ.=+140мм. (уточнить по месту) – смотри монтажный план лист 4.
6. В случае замены сантехнического оборудования в проекте – согласовать данное действие с автором проекта.
7. Предусмотреть установку систем защиты от протечки воды Neptun – на стояках с коммуникациями (пом. 2 и 5). Установить датчики контроля протечки воды в ванной комнате и на кухне (под раковиной/возле посудомоечной машины). Расположение систем и датчиков согласовать с автором проекта. Предусмотреть выходы электрики для подключения систем, см. лист 15.
8. Обратить внимание – в проекте предусмотрено устройство теплого электрического пола в ванной комнате (монтаж электрических матов), расположение смотри на листе 11.
9. В проекте предусмотрена организованная сплит-система кондиционирования комнат, расположение оборудования – уточнить у подрядной организации. Необходимо предусмотреть спуск дренажа от блоков кондиционирования в канализацию – согласовать данное решение перед началом монтажных работ.


Экспликация помещений

Пом.	Наименование	Площадь м ²
1	Прихожая	4.47
2	Гардеробная	2.97
3	Кухня-гостиная	23.12
4	Спальня	13.10
5	Ванная комната	5.61
Итого:		49.27

Дизайнер Татьяна Алипова	Частная однокомнатная квартира г. Москва, ул. Новокосинская, д.18			
+7(985)600-67-60 alipovadesign@gmail.com alipovadesign.ru	План с привязкой сантехнического оборудования	Лист	Масштаб	Дата
		8	1:50	

План с маркировкой дверных проемов

Монтаж пенала DORIAN (толщиной 120мм.) для одностворчатой раздвижной двери 800x2000(н)мм. Высота проема 2100(н)мм. Конструкцию пенала - уточнить у производителя. Монтаж производить строго по технологической карте

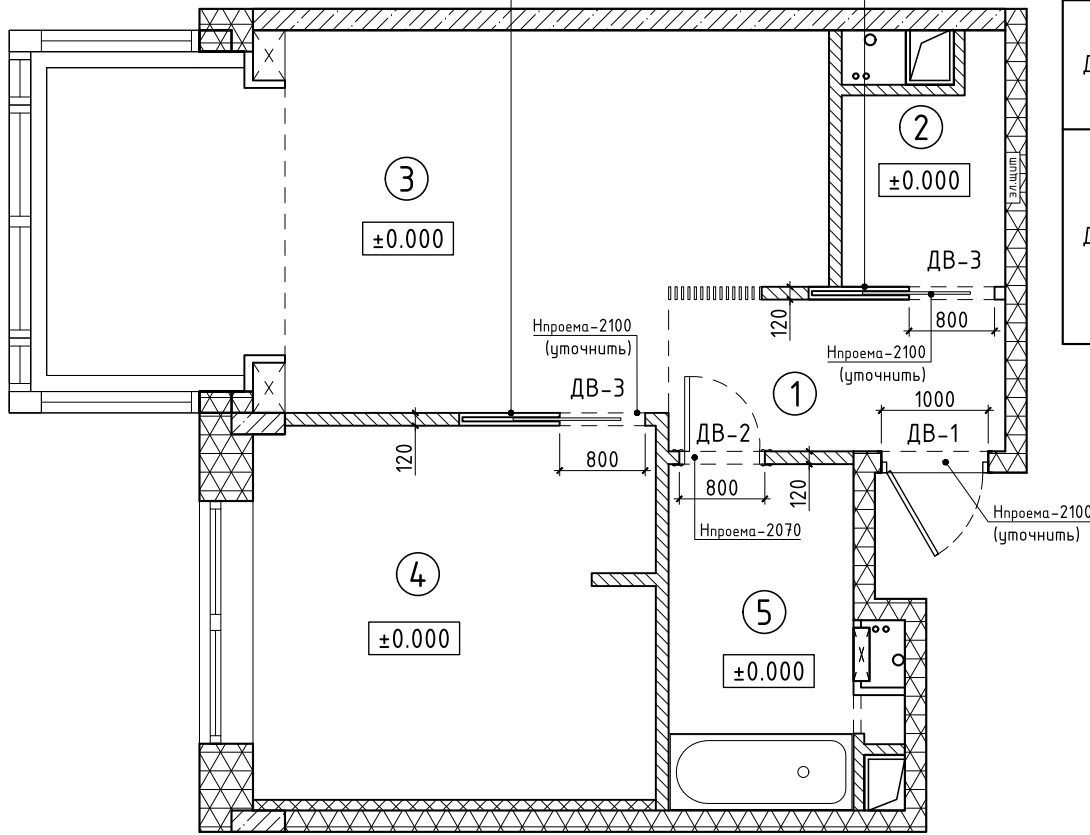

Ведомость дверных проемов


Обозначение	Размер проема	Размер полотна	Ориентация	Кол-во	Примечание
ДВ-1	1000x2100(н) уточнить	920x2050(н) уточнить	Левая из проема	1	Дверь* входная стальная, усиленная. Производства DORIAN, модель уточнить у автора проекта
ДВ-2	800x2070(н)	700x2000(н)	Правая из проема	1	Дверь* межкомнатная в ванную комнату. Производства DORIAN, Cologe 01 RAL 9003 Белый. Наличники с двух сторон. Замок изнутри
ДВ-3	800x2000(н)	конструкция 1740x2100(н) уточнить	Раздвижная дверь в пенале	2	Пенал* под раздвижную дверь с обрамлением пенала. Производства DORIAN или аналог, Cologe 01 RAL 9003 Белый. Конструкцию пенала и размеры - уточнить у производителя. Монтаж производить строго по технологической карте

* - дверные блоки/пеналы в данном проекте представлены пр-ва DORIAN. Данная ведомость дана для ознакомления - детальную разработку и калькуляцию выполняет фирма-производитель с обязательным согласованием у автора проекта

Экспликация помещений

Пом.	Наименование	Площадь м ²
1	Прихожая	4.47
2	Гардеробная	2.97
3	Кухня-гостиная	23.12
4	Спальня	13.10
5	Ванная комната	5.61
Итого:		49.27

1. Размеры уточнить по месту.
2. Высота проемов указана от чистого пола (плитка, паркет и т.д.).
3. Данный лист смотри совместно с листами 4, 5.
4. При заказе на изготовление размеры проемов уточнить по месту фирмой-изготовителем.
5. При заказе дверей/пеналов уточнить направление открывания дверей по планам.
6. Монтажные узлы при заполнении дверных проемов/пеналов разрабатываются фирмой-изготовителем и согласовываются с автором проекта.

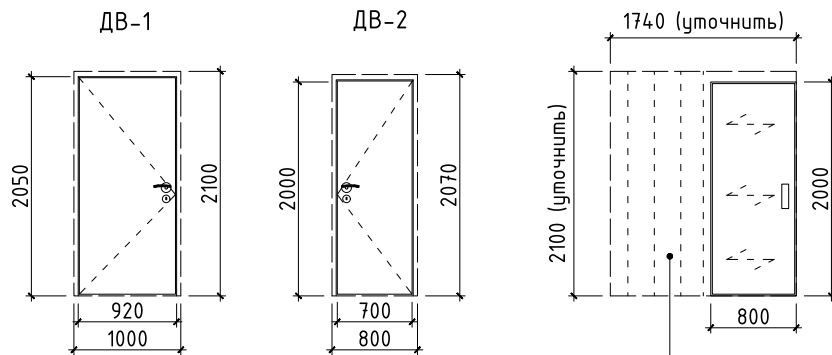

Конструкция пенала для раздвижной двери и размеры указаны условно - уточнить у производителя

Дизайнер
Татьяна Алипова


Частная однокомнатная квартира
г. Москва, ул. Новокосинская, д.18

+7(985)600-67-60
alipovadesign@gmail.com
alipovadesign.ru

План с маркировкой дверных проемов

Лист	Масштаб	Дата
9	1:50	

План полов

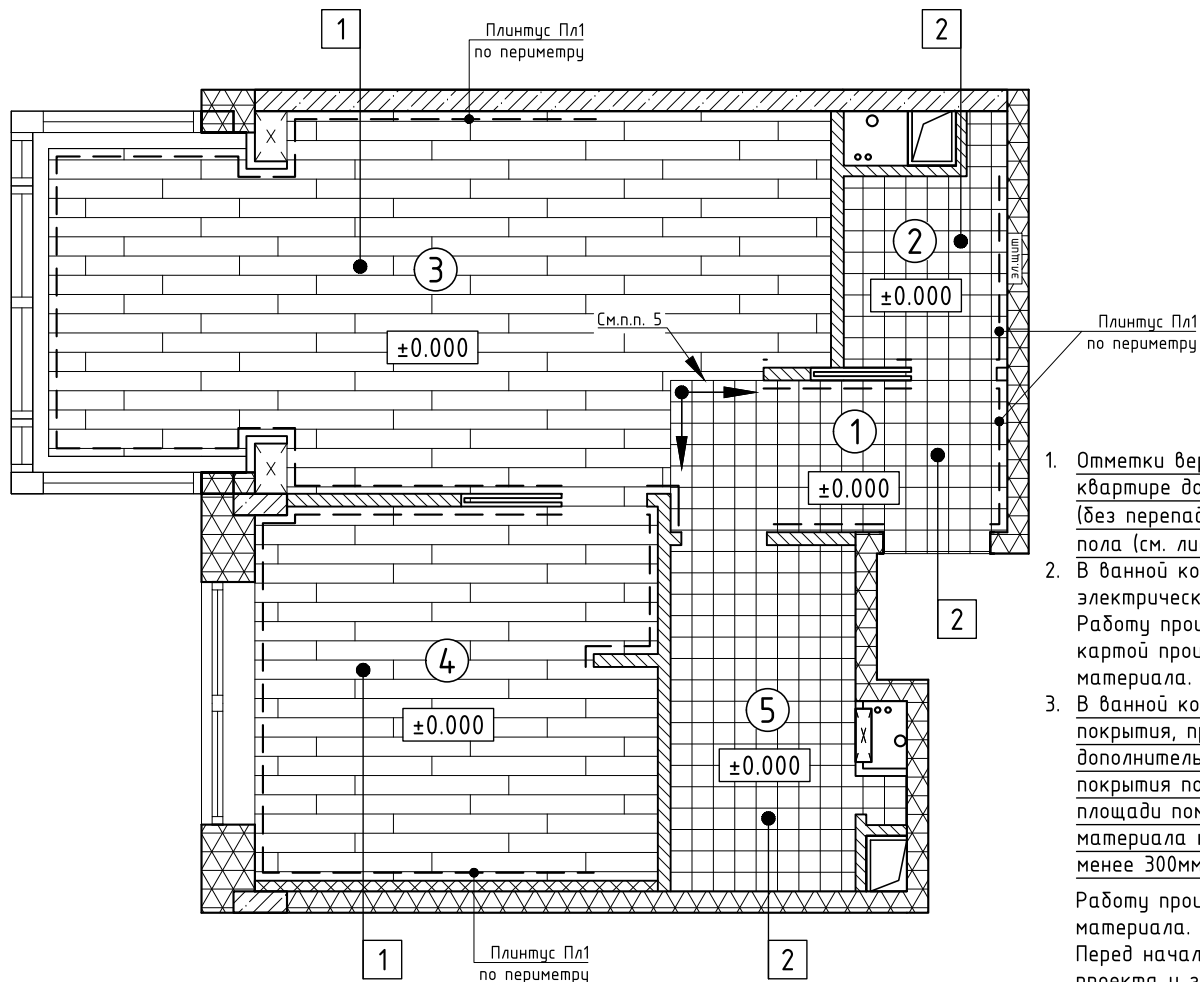

Ведомость полов

Поз.	Наименование	Площадь м ²	Обозн.
1	Пол тип 1: Инженерная доска Finexfloors.ru / Arte Tech / Дуб «Дуб натуральный». Размер: 140x500-2400x15.5(н)мм. Способ укладки - в разбежку со смещением в 1/3 (уточнить)	36.03	
2	Пол тип 2: Керамогранит VIVES / 1900. Плитка Calvet Gris. Размер: 200x200x8(н)мм.	13.65	

* - Цвет фуги (затирки швов) уточнить у автора проекта

Экспликация помещений

Пом.	Наименование	Площадь м ²
1	Прихожая	4.47
2	Гардеробная	2.97
3	Кухня-гостиная	23.12
4	Спальня	13.10
5	Ванная комната	5.61
Итого:		49.27

1. Отметки верха напольного покрытия по всей квартире должны быть выполнены в одном уровне (без перепадов) с учетом поднятия и шумоизоляции пола (см. лист 4).
2. В ванной комнате предусмотреть устройство теплых электрических полов, смотри лист 11. Работу производить строго в соответствии с техн. картой производителя гидроизоляционного материала.
3. В ванной комнате перед укладкой напольного покрытия, предусмотреть устройство дополнительного защитного гидроизоляционного покрытия пола специальными мастикими по всей площади помещения с обязательной заводкой материала на стены/перегородки на высоту не менее 300мм.

Работу производить строго в соответствии с техн. картой производителя гидроизоляционного материала.


Перед началом работ по гидроизоляции все технические решения согласовать с автором проекта и заказчиком.

4. Укладку плитки из керамогранита произвести до укладки иных напольных покрытий.
5. При устройстве напольного покрытия из керамогранита особое внимание обратить на стык разных напольных покрытий. Стык доски и плитки скрыть цветным силиконом либо пробковым компенсатором (данное решение согласовать с автором проекта и заказчиком).
6. За встроенными и крупногабаритными шкафами плинтус не предусматривать.
7. Монтаж пристенных плинтусов производить после финишной отделки стен и перегородок.
8. Общий расход материала по помещениям - смотри ведомость внутренней отделки, листы 23-26.
9. Количество материала дано без запаса, рекомендуемый запас 5-7%.

Пристенный плинтус

Разрез	Обозначение	Общая длина
	Плинтус Пл1 Плинтус из дюрополимера пр-ва ЕВРОПЛАСТ, модель 6.53.103 (цвет - белый). Размер: 15x2000x110(н)мм	33.0 м.п.

Условные обозначения:

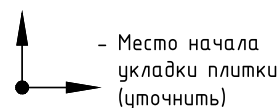

* - Предусмотреть покраску плинтусов согласно ведомости внутренней отделки л. 23-26

Дизайнер
Татьяна Алипова

+7(985)600-67-60
alipovadesign@gmail.com
alipovadesign.ru

Частная однокомнатная квартира
г. Москва, ул. Новокосинская, д.18


План полов

Лист	Масштаб	Дата
10	1:50	

План с указанием теплых полов


Экспликация помещений

Пом.	Наименование	Площадь м ²
1	Прихожая	4.47
2	Гардеробная	2.97
3	Кухня-гостиная	23.12
4	Спальня	13.10
5	Ванная комната	5.61
Итого:		49.27

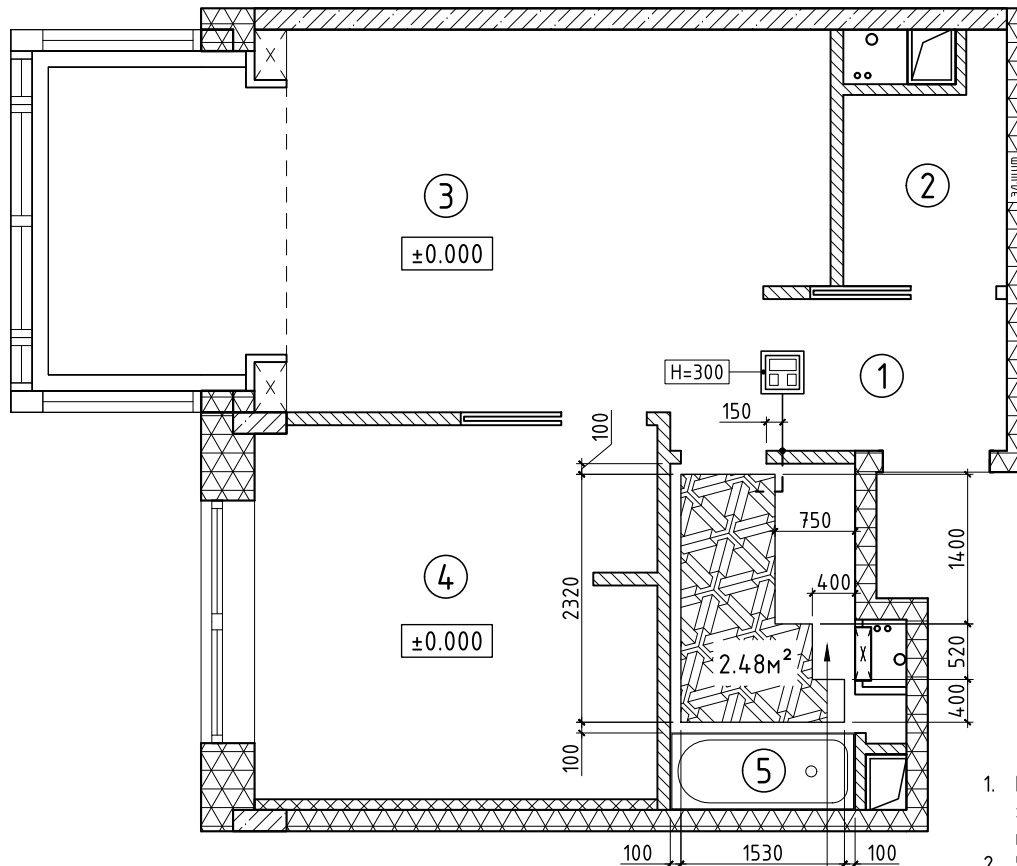

Технические отступы в районе монтажа приставного унитаза - уточнить по месту после выбора модели

Условные обозначения:

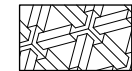

- Теплый пол (электрические маты).
Общая площадь - 2.48 м².



- Терморегулятор - 1 шт.
Место и высоту установки, H=300 от уровня чистого пола, согласовать с автором проекта по месту

1. Перед устройством теплых полов помещения должны иметь следующую степень готовности: законченные внутренние черновые отделочные работы, выполненная разметка уровня "чистого" пола, выведенные точки подключения воды, канализации и электричества.
2. Устройство теплых полов вести строго согласно технологической карте производителя данной продукции.
3. Укладку контура произвести с отступом 100мм. (минимально) от вертикальных конструкций/встроенной мебели согласно плану. Возможны другие отступы со согласованием с представителем авторского надзора и производителем материала.
4. Перед производством работ все технические решения должны быть согласованы с автором проекта.
5. Привязка регуляторов дана по вертикальной оси.
6. Горизонтальная ось установки регулятора - по центру рамки.
7. Планы с обозначением напольного покрытия смотри лист 10.

Дизайнер
Татьяна Алипова


Частная однокомнатная квартира
г. Москва, ул. Новокосинская, д.18

+7(985)600-67-60
alipovadesign@gmail.com
alipovadesign.ru

План с указанием теплых полов

Лист	Масштаб	Дата
11	1:50	

План потолков

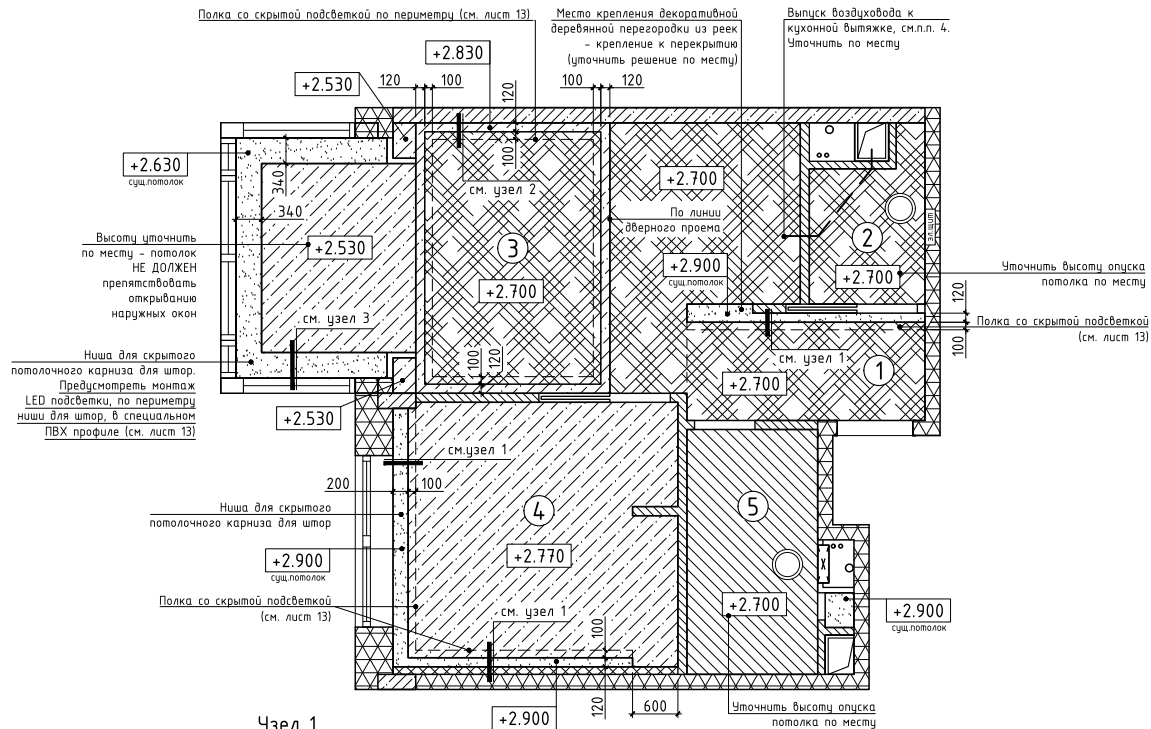

Экспликация помещений


Пом.	Наименование	Площадь м ²
1	Прихожая	4.47
2	Гардеробная	2.97
3	Кухня-гостиная	23.12
4	Спальня	13.10
5	Ванная комната	5.61
Итого:		49.27

Ведомость потолков


Наименование	Отметка потолка*	Площадь м ²	Обозн.
Выравнивание сущ. поверхности потолка в нишах для монтажа скрытого потолочного карниза (штукатурка, шпатлевка, покраска). В ванной комнате – влагостойкая покраска (ниша для шкафа и бойлера). Цвет – см. ведомость л. 23-26	сущ. отметка потолка (+2.900 / +2.630)	4.85	
Подшивка потолка из ГКЛ, (шпатлевка, покраска) – первый уровень опуска потолка. Цвет – см. ведомость л. 23-26	+2.530, +2.770, +2.830	21.71	
Подшивка потолка из ГКЛ, (шпатлевка, покраска) – второй уровень опуска потолка. Цвет – см. ведомость л. 23-26	+2.700	24.89	
Подшивка потолка из ГКЛ/В, использовать влагостойкий гипсокартон (шпатлевка, влагостойкая покраска). Цвет – см. ведомость л. 23-26	+2.700	5.61	

* – отметки потолка указаны от уровня чистого пола (плитка, паркет и т.д), уточнить отметки по месту – см.п.п.2


Узел 1 Устройство полки для скрытой подсветки

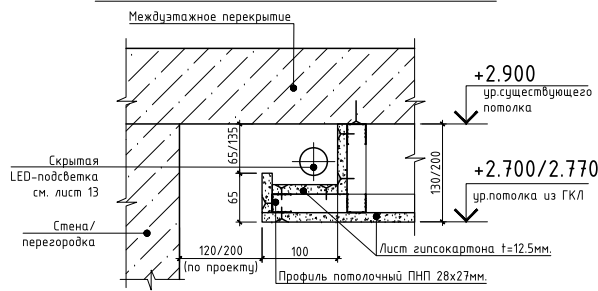

Узел 2 Устройство полки для скрытой подсветки

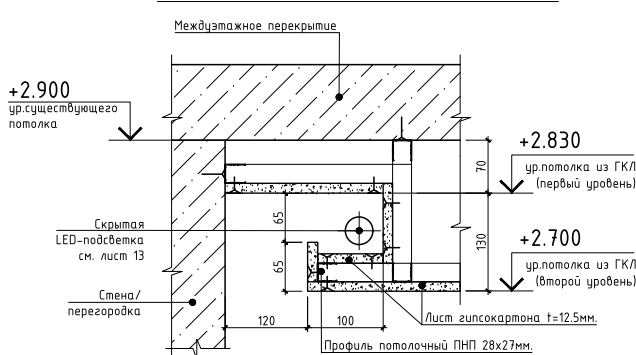

Узел 3 Устройство ниш для скрытого потолочного карниза для штор

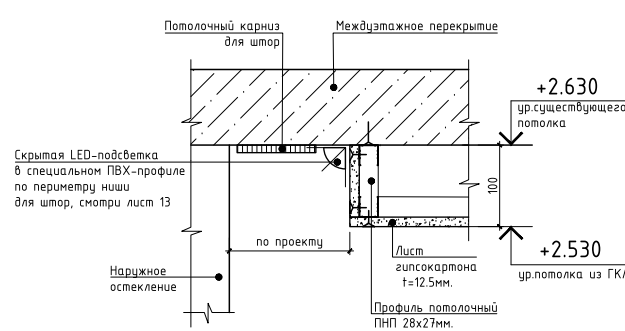


Условные обозначения:

- Вентиляционный потолочный диффузор (расположение уточнить по месту в связке с расположением освещения, см. лист 13)
- Отметка низа для монтажа подвесных потолков от уровня чистого пола (плитка, паркет и т.д).
Уточнить отметки по месту

- Высоту потолка уточнить по месту.
- Отметки высот даны от уровня чистого пола (плитка, паркет и т.д).
При расхождении высот от проектных – согласовать решения с автором проекта.
- Перед производством работ все технические решения должны быть согласованы с автором проекта.
- Конструкцию потолка из ГКЛ и ГКЛВ монтировать только после прокладки воздуховодов (принудительная вытяжка) и других коммуникаций, проходящих над потолком. Привязку выпуска в потолок для подключения кухонной вытяжки уточнить у производителя, после разработки детального дизайн-проекта кухонной мебели.
- В проекте предусмотрена система вытяжной вентиляции (ванная комната и гардеробная) – расположение потолочных диффузоров уточнить по месту с автором проекта.
- Подвесной потолок устроить из ГК листов по каркасу из оцинкованных профилей с последующей оклейкой 2-мя слоями "паутины", грунтовкой и окраской.
- В местах соединения ГК листов стык проклеить стеклосеткой и дать дополнительный слой грунтовки. Все торцевые части ГКЛ потолка должны быть тщательно зашпаклеваны.
- В ванной комнате использовать влагостойкий гипсокартон (ГКЛВ).
- Общий расход материала на устройство потолков по помещениям – смотри ведомость внутренней отделки листы 23-26.
- Количество материала дано без учета запаса, рекомендуемый запас 5-7%.

Дизайнер Татьяна Алипова		Частная однокомнатная квартира г. Москва, ул. Новокосинская, д.18		
+7(985)600-67-60 alipovadesign@gmail.com alipovadesign.ru	План потолков		Лист	Дата
	12	1:50		

План с размещением светильников

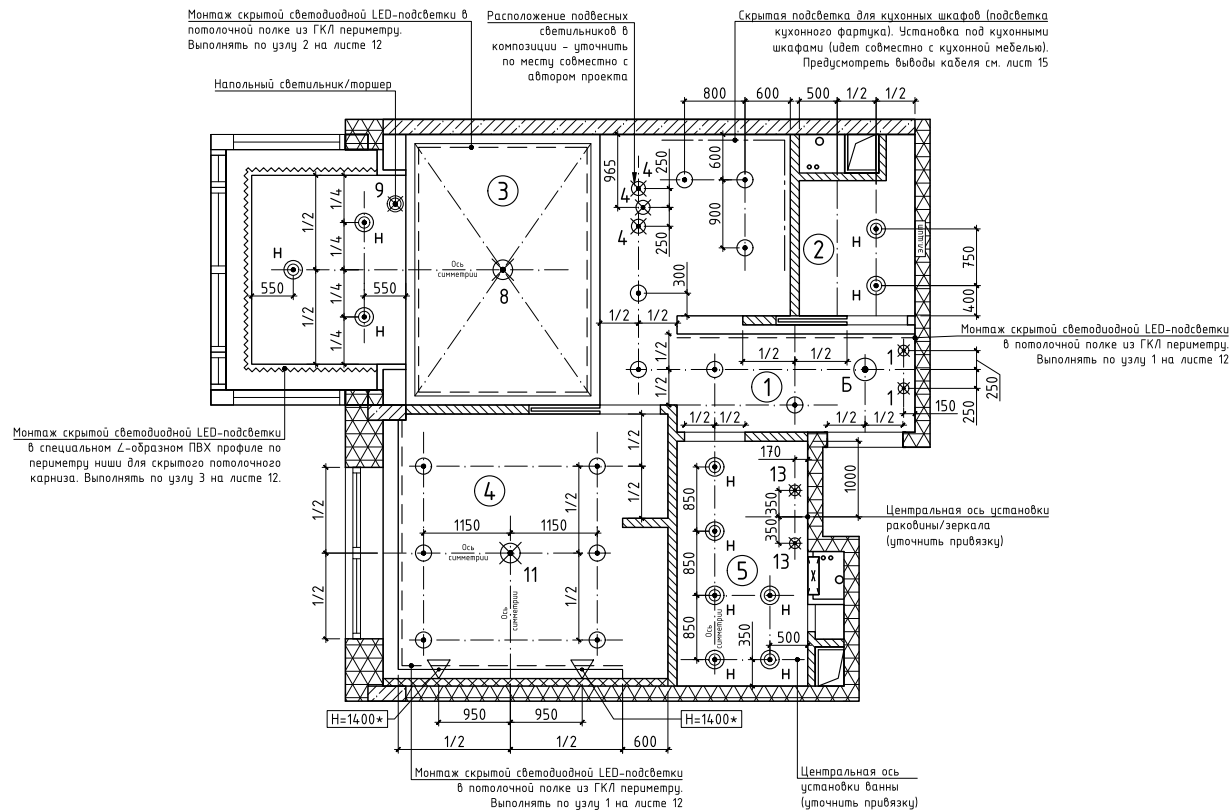

Экспликация помещений

Пом.	Наименование	Площадь м ²
1	Прихожая	4,47
2	Гардеробная	2,97
3	Кухня-гостиная	23,12
4	Спальня	13,10
5	Ванная комната	5,61
Итого:		49,27

Ведомость светильников

Поз.	Наименование
1 ⊗	Светильник тип 1: повесной светильник в прихожей ZERO / THE RGB FREDRIK MATTSSON PENDANT. Габаритный размер: $\phi 140 \times 400$ (h)мм. Всего 2 шт.
Б ○	Светильник тип 2: встроенный точечный светильник (большой) CENTRSVET / ROUND P 2527 L. Размер: $\phi 296 \times 105$ (h)мм. Монтажное отверстие $\phi 300$ мм. Всего 1 шт.
○	Светильник тип 3: встроенный точечный светильник (маленький) CENTRSVET / ROUND P 1527 L. Размер: $\phi 198 \times 97$ (h)мм. Монтажное отверстие $\phi 200$ мм. Всего 13 шт.
4 ⊗	Светильник тип 4: повесной светильник над барной стойкой MARINE / REEF PENDANT BROWN. Габаритный размер: $\phi 180 \times 180$ (h)мм. Всего 3 шт.
---	Светильник тип 5: скрытая подсветка над рабочей кухонной зоной. Идет совместно с кухонной мебелью. Лобция = 3,5 м.п. (уточнить по месту)
---	Светильник тип 6: скрытая светодиодная LED-подсветка в потолочных полках из ГКЛ периметру потолка. Выполнять по узлам 1-2 на листе 12. Лобц. = 20,3 м.п. (уточнить)
Н ⊙	Светильник тип 7: накладной точечный светильник CLEV / N10 WH. Размер: $\phi 100 \times 50$ (h)мм. Всего 11 шт.
8 ⊗	Светильник тип 8: люстра/потолочный светильник в гостиной Branching Bubbles 7 ламп. Габаритный размер: $\phi 600 \times 1650 \times 1230$ (h)мм. Всего 1 шт.
9 ⊗	Светильник тип 9: торшер в гостиной Arte Lamp / Goliath A2487PN-1BK. Габаритный размер: $430 \times 430 \times 2060$ (h)мм. Всего 1 шт.
~~~~~	Светильник тип 10: скрытая светодиодная LED-подсветка в специальном L-образном ПВХ профиле по периметру ниши для скрытого потолочного карниза. Выполнять по узлу 3 на листе 12. Лобц. = 5,85 м.п. (уточнить)
11 ⊗	Светильник тип 11: люстра в спальне HERACLEUM / GOLD. Габаритный размер: $\phi 800 \times 550$ (h)мм. Всего 1 шт.
▷	Светильник тип 12: настенный светильник/бра в спальне COSMORELAX / Collet длина штанги 490мм. Всего 2 шт.
13 ⊗	Светильник тип 13: повесной светильник в ванной комнате PARACHILNA ABALLS. Габаритный размер: $\phi 150$ мм. Всего 2 шт.

- Данный лист смотри совместно с листами 12, 14-15.
- Перед производством работ тип светильников и места установки согласовать с автором проекта.
- Размеры привязок светильников уточнить по месту.


### Условные обозначения:

— — — — — Ось симметрии

Примечание:  
 Н = .....* — уточнить высотную отметку по месту после выбора мебели/оборудования

Дизайнер Татьяна Алипова		Частная однокомнатная квартира г. Москва, ул. Новокоусинская, д.18		
+7(985)600-67-60 alipovadesign@gmail.com alipovadesign.ru		План с размещением светильников	Лист 13	Масштаб 1:50
			Дата	

# План с обозначением групп выключателей

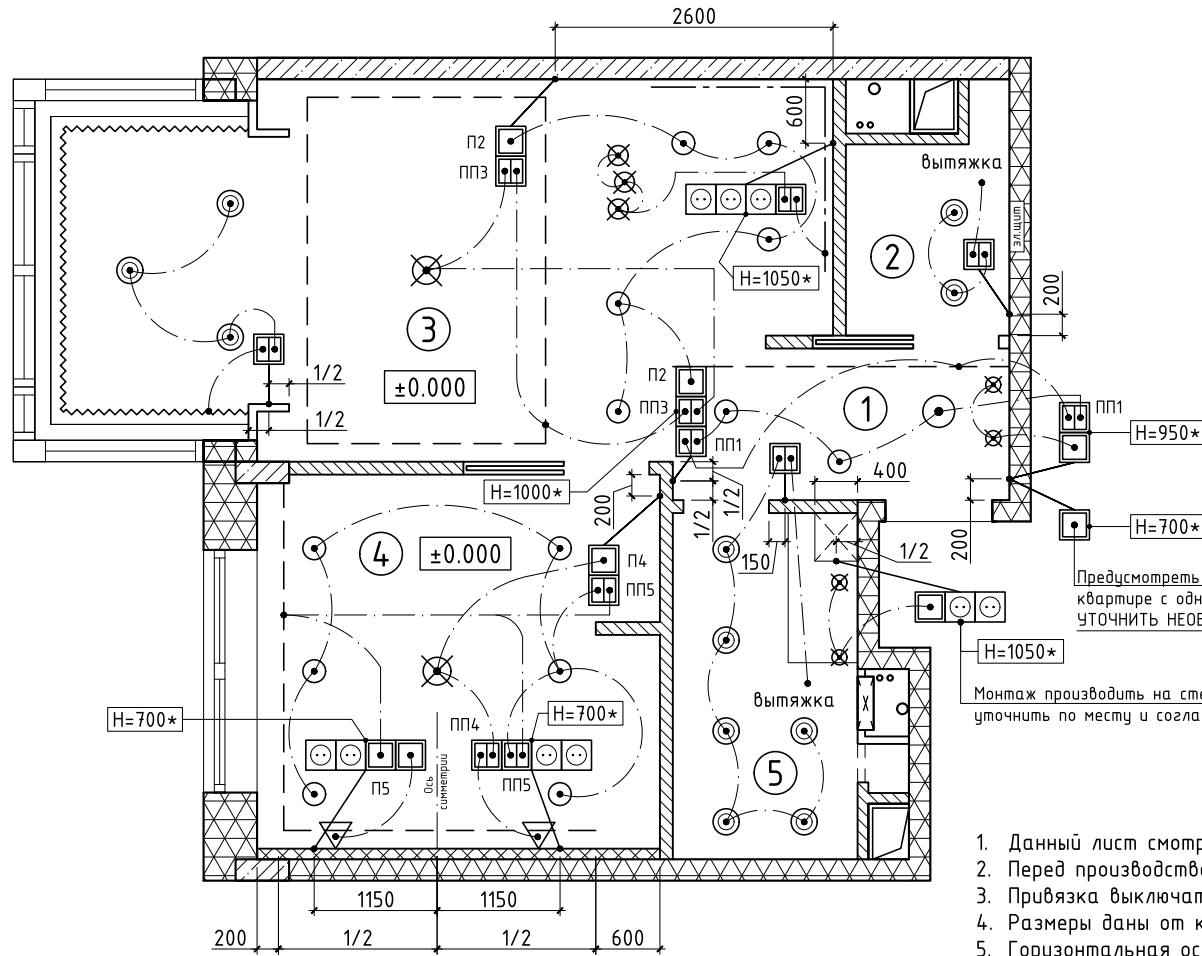

## Ведомость выключателей

Поз.	Наименование	Кол-во (шт.)
□	Выключатель одноклавишный	4
□□	Выключатель двухклавишный	4
□ п	Выключатель проходной одноклавишный	4
□□ пп	Выключатель проходной двухклавишный	7

* Розетки и выключатели в проекте представлены пр-ва Legrand / Celiane - уточнить у автора проекта

Предусмотреть обесточивание всего освещения в квартире с одной точки - одного выключателя  
УТОЧНИТЬ НЕОБХОДИМОСТЬ ПО МЕСТУ С АВТОРОМ ПРОЕКТА

Монтаж производить на стенку мебельного шкафа, расположение уточнить по месту и согласовать с автором проекта

1. Данный лист смотри совместно с листами 13, 15.
2. Перед производством работ согласовать тип, марку и цвет выключателей с автором проекта.
3. Привязка выключателей дана по центру единой рамки по вертикальной оси.
4. Размеры даны от края проема, не по дверной коробке.
5. Горизонтальная ось установки выключателей +900мм. от уровня чистого пола, кроме отдельно обозначенных.
6. Выключатели монтировать по умолчанию в единую рамку по вертикали, кроме указанных на плане в горизонтальном исполнении.
7. Розетки и выключатели для кухонного оборудования уточнить перед монтажом с техническим заданием по кухне.
8. При устройстве выключателей и розеток на кухонном фартуке учесть толщину стекла (кухонного фартука).

## Экспликация помещений

Пом.	Наименование	Площадь м ²
1	Прихожая	4.47
2	Гардеробная	2.97
3	Кухня-гостиная	23.12
4	Спальня	13.10
5	Ванная комната	5.61
Итого:		49.27

## Условные обозначения:

— — — — — - Осевая

Примечание:  
H = .....* - уточнить высотную отметку по месту после выбора мебели/оборудования

Дизайнер Татьяна Алипова	Частная однокомнатная квартира г. Москва, ул. Новокосинская, д.18			
+7(985)600-67-60 alipovadesign@gmail.com alipovadesign.ru	План с обозначением групп выключателей	Лист	Масштаб	Дата
		14	1:50	



# План с размещением электрических розеток и электровыводов

Вывод на подключение внутреннего блока кондиционера (H=2500мм уточнить по месту) 300 200 500

Посудомоечная машина 1500 1100

Вывод для подсветки рабочего стола кухни. H=1600* (уточнить расположение и кол-во выводов)

Вывод для системы защиты от протечки воды Neptun (расположение уточнить)

Вывод для потолочного диффузора (расположение уточнить)

Эл.щит/Слаботочный щит/ Серверная. Новое расположение и высоту установки - уточнить по месту с представителем авторского надзора

H; кол-во = уточнить  
Роутер Wi-Fi

Предусмотреть выпуск под пожарную сигнализацию - расположение и необходимость уточнить у автора проекта

Домофонная система H=1500мм. H=уточнить*  
Предусмотреть датчик на охрану открывания входных дверей (уточнить)

Стиральная машина. Расположение розетки уточнить по месту

Вывод для потолочного диффузора (расположение уточнить)

H=уточнить*  
Розетка на подключение электрического водонагревателя (бойлера), расположение уточнить по месту

Розетки (для коммуникаций) связаны скрытым кабель-каналом (уточнить у автора проекта)

Вытяжка. H=уточнить*

Духовой шкаф, варочная панель H=1900*

H=50*

Холодильник H=50*

H=1300**

H=300*

H=1400**

H=950*

Вывод на подключение внутреннего блока кондиционера (H=2550мм уточнить по месту)

Вывод для скрытой подсветки внутри встраиваемого шкафа (уточнить расположение)

Настенные светильники/ бра. H=1400мм*. Уточнить по месту с автором проекта

Вывод под электрический полотенцесушитель Приоритет / V 62 E ВЛ. Размер: 600x1000(h)мм. Расположение уточнить по месту с автором проекта, согласно настенной плитке (см. лист 22)

Монтаж производить на стенку мебельного шкафа, расположение уточнить по месту и согласовать с автором проекта

Вывод для системы защиты от протечки воды Neptun (расположение уточнить)

## Экспликация помещений

Пом.	Наименование	Площадь м ²
1	Прихожая	4.47
2	Гардеробная	2.97
3	Кухня-гостиная	23.12
4	Спальня	13.10
5	Ванная комната	5.61
Итого:		49.27

## Условные обозначения:

— — — — — - Осевая (по середине стены/перегородки)

Примечание:  
H = .....* - уточнить высотную отметку по месту после выбора мебели/оборудования  
H = .....** - уточнить высотную отметку и привязки по месту, после выбора кронштейна под ТВ

## Ведомость розеток и электровыводов


Поз.	Наименование	Кол-во (шт.)
☉	Розетка 220V	8
☉☉	Розетка двойная 220V	10
☉☉☉	Розетка тройная 220V	1
☉☉☉☉	Розетка четверная 220V	1
☉*	Розетка 220V (влагозащитенная)	2
☉☉*	Розетка двойная 220V (влагозащитенная)	2
⊙	Розетка силовая 380V (уточнить варочную панель)	1
⊙	Электровывод (уточнить)	14
TV	Розетка телевизионная TV/спутниковое телевидение AV	4
INT	Розетка для интернет кабеля/роутер. При необходимости с выходом на телефонную сеть (уточнить по месту)	4
HDM	Розетка телевизионная (HDMI)	2
BB	Терморегулятор теплого пола (см. лист 11)	1

* Розетки и выключатели в проекте представлены пр-ва Legrand /

1. Данный лист смотри совместно с листами 11, 13-14. Серия - уточнить у автора проекта
2. Перед производством работ согласовать тип, марку и цвет розеток с автором проекта.
3. Привязка розеток дана по центру единой рамки.
4. Размеры даны от края проема, не по дверной коробке.
5. Высота установки розеток +300мм. от уровня чистого пола, кроме указанных.
6. Розетки размещать по умолчанию в единую рамку по горизонтали, кроме указанных на плане в вертикальном исполнении.
7. При устройстве розеток на кухонном фартуке учесть толщину кухонного фартука из стекла.
8. Розетки и выключатели для кухонного оборудования уточнить перед монтажом с техническим заданием по кухне.
9. Предусмотреть выходы электрики для подключения систем защиты от протечки воды Neptun - на стояках с коммуникациями (пом. 2 и 5) - см. лист 8. Расположение выводов уточнить по месту.
10. В проекте предусмотрена система кондиционирования комнат, расположение оборудования и выходы для подключения оборудования, уточнить перед монтажом согласно отдельного проекта ОВ.

Дизайнер Татьяна Алипова	Частная однокомнатная квартира г. Москва, ул. Новокосинская, д.18			
+7(985)600-67-60 alipovadesign@gmail.com alipovadesign.ru	План с размещением электрических розеток и электровыводов	Лист	Масштаб	Дата
		15	1:50	

## План с обозначением внутренней отделки

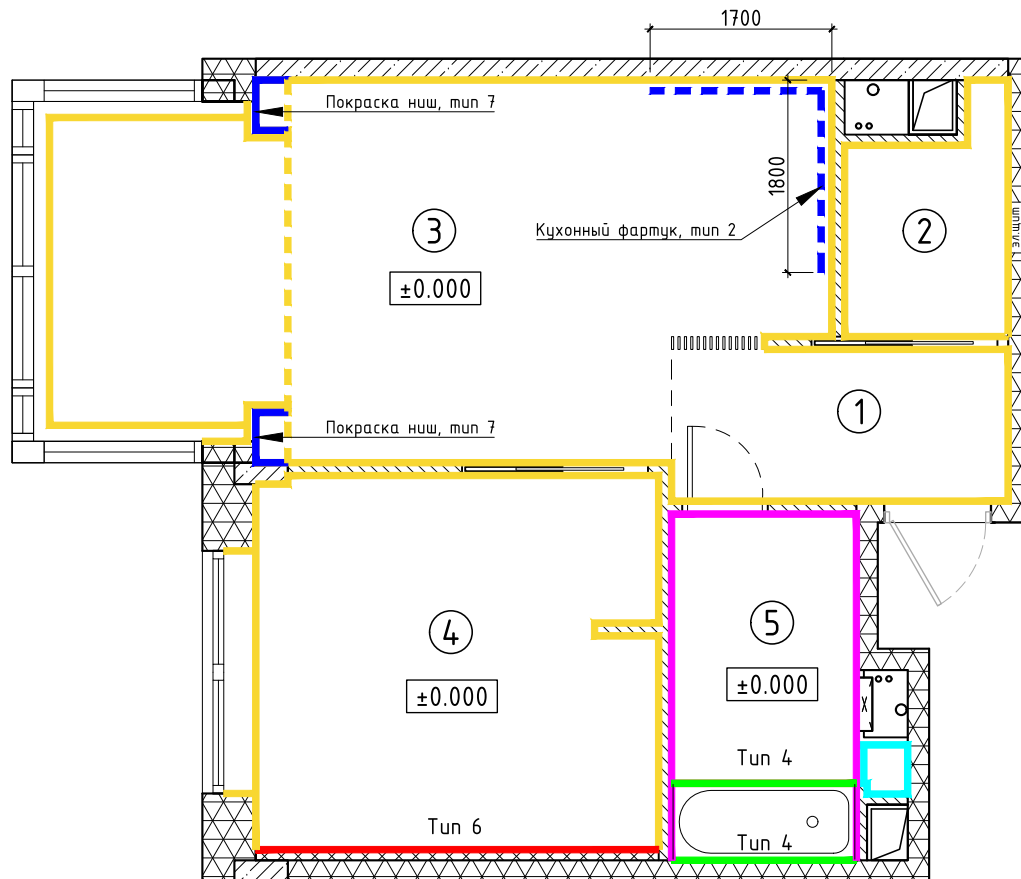

## Экспликация внутренней отделки

Обозн.	Наименование
	Тип 1. Покраска стен/перегородок/оконных откосов: производителя краски и цвет - уточнить у автора проекта
	Тип 2. Кухонный фартук - монтаж скинали из стекла. Производителя и цвет - уточнить у автора проекта. Выполняется под заказ по контрольным замерам на объекте
	Тип 3. Облицовка стен/перегородок/зашивки из ГКЛВ - плитка Artisan / Blanco, арт. 17687. Размер: 200x100x7(h)мм. Горизонтальная укладка в разбежку со смещением верхнего ряда на 1/2 плитки - см. лист 22
	Тип 4. Облицовка экрана ванны из ГКЛВ/стены над ванной - керамогранит VIVES / 1900. Плитка Calvet Gris. Размер: 200x200x8(h)мм. Раскладку смотри на листе 22
	Тип 5. Влагостойкая покраска стен/перегородок в ванной комнате внутри ниши для шкафа и бойлера: производителя краски и цвет - уточнить у автора проекта
	Тип 6. Подготовка поверхности под поклейку обоев - Cole & Son, коллекция Geometric II, артикул 105/10043. Размер рулона: 680x10000мм.
	Тип 7. Покраска стен/перегородок за встроенными шкафами-полами - краска, тип 2: цвет темно-синий, производителя краски и цвет - уточнить у автора проекта


## Экспликация помещений

Пом.	Наименование	Площадь м ²
1	Прихожая	4.47
2	Гардеробная	2.97
3	Кухня-гостиная	23.12
4	Спальня	13.10
5	Ванная комната	5.61
Итого:		49.27

1. Данный лист смотреть совместно с графическим материалом.
2. Цветовая карта, производителя и цвета уточняет автор проекта.
3. Развертки всех стен разработаны на листах 18-22.
4. Подбор цветовых палитр и тонов для отделочных материалов и мебельных изделий, выполняются согласно отдельному договору по авторскому надзору.
5. Монтаж пристенных плинтусов производить после финишной отделки стен и перегородок.
6. Ведомости внутренней отделки помещений смотри листы 23-26.

Дизайнер Татьяна Алипова	Частная однокомнатная квартира г. Москва, ул. Новокосинская, д.18			
+7(985)600-67-60 alipovadesign@gmail.com alipovadesign.ru	План с обозначением внутренней отделки	Лист	Масштаб	Дата
		16	1:50	


План с обозначением видов

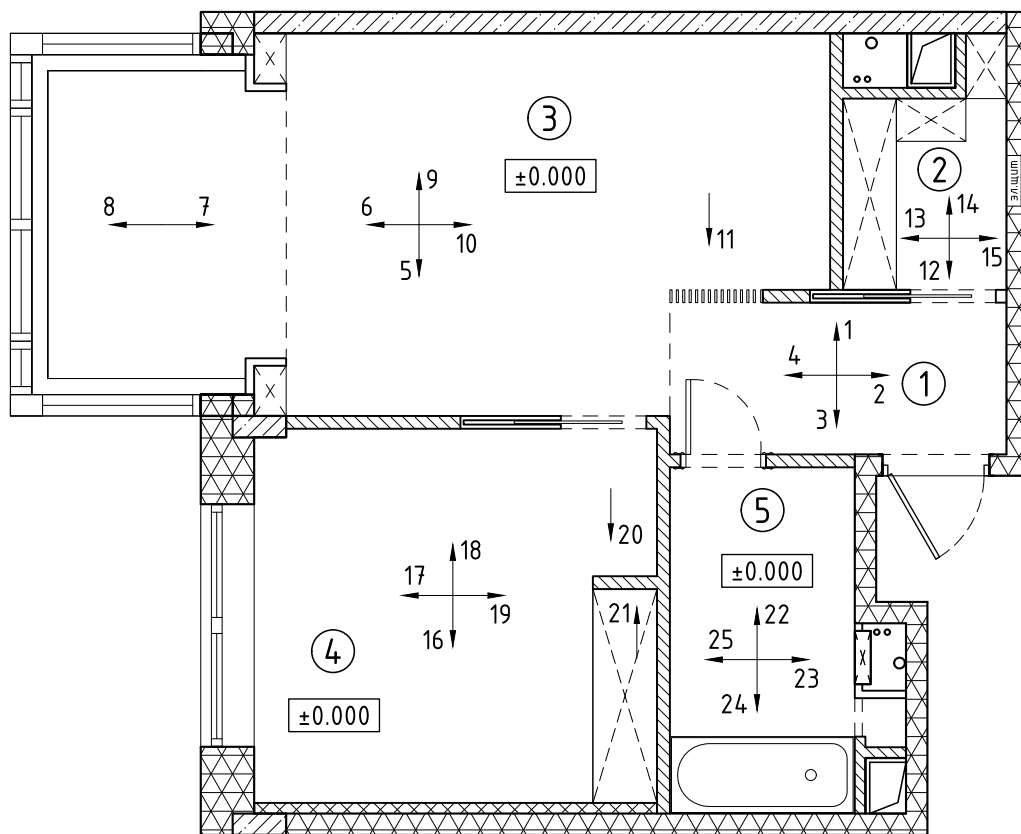

Экспликация помещений

Пом.	Наименование	Площадь м ²
1	Прихожая	4.47
2	Гардеробная	2.97
3	Кухня-гостиная	23.12
4	Спальня	13.10
5	Ванная комната	5.61
Итого:		49.27


Условные обозначения:

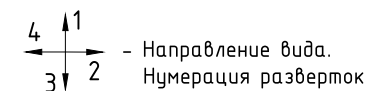


1. Данный лист смотри совместно с графическим материалом.
2. Виды 1 ... 25 разработаны на листах 18-22.

Дизайнер Татьяна Алипова	Частная однокомнатная квартира г. Москва, ул. Новокосинская, д.18			
+7(985)600-67-60 alipovadesign@gmail.com alipovadesign.ru	План с обозначением видов	Лист	Масштаб	Дата
		17	1:50	


### Вид 1

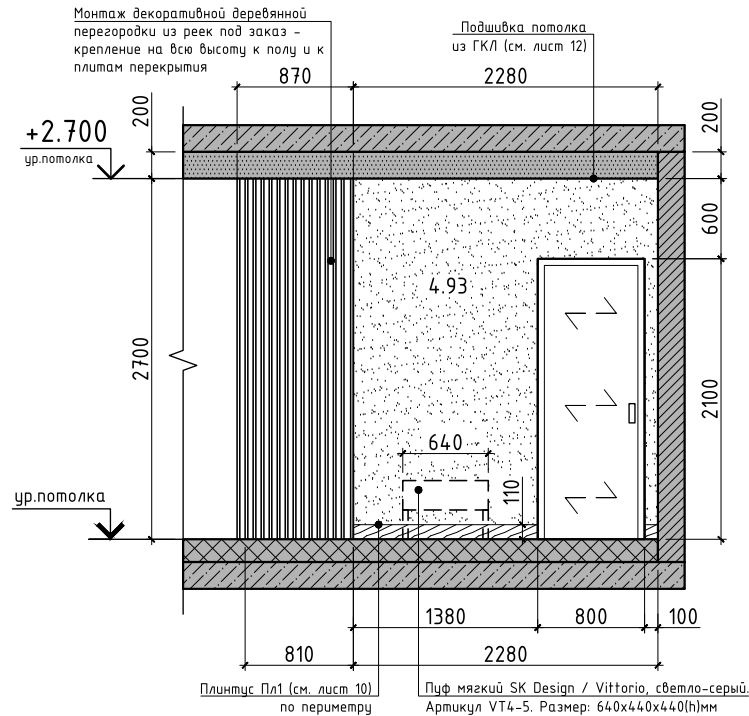


### Вид 2

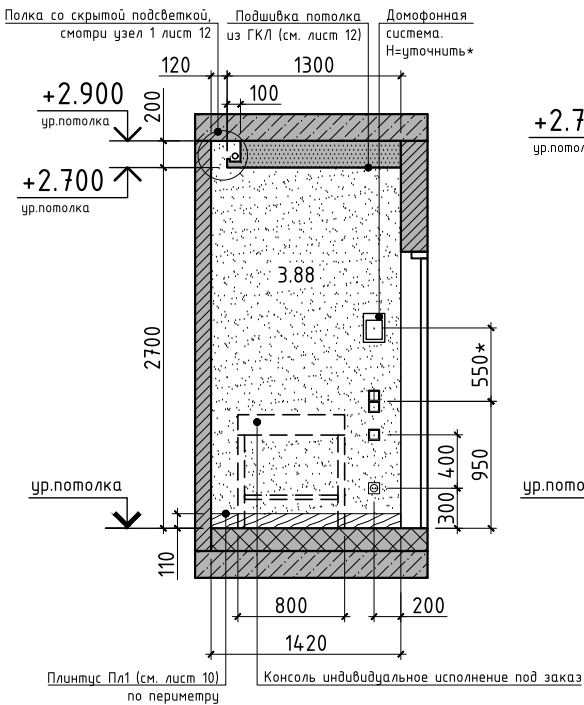

### Вид 3

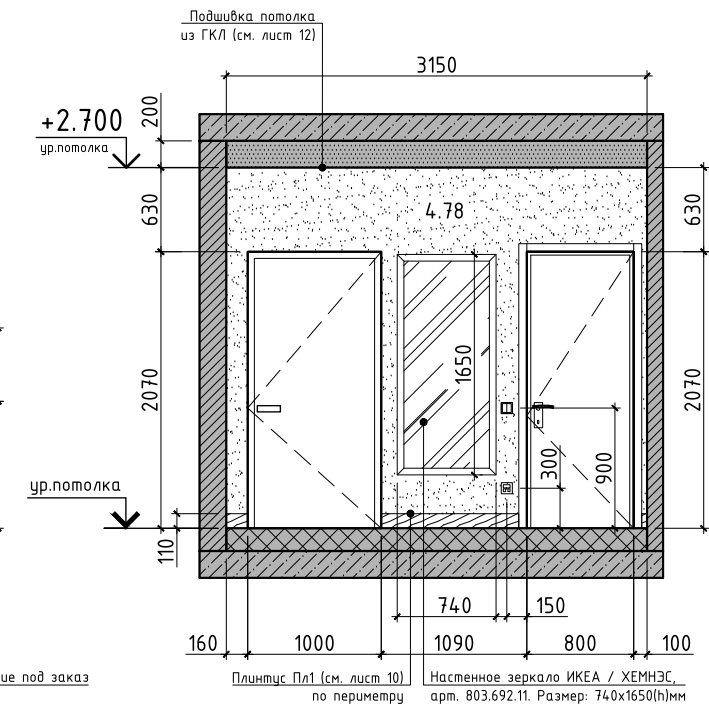

### Вид 4

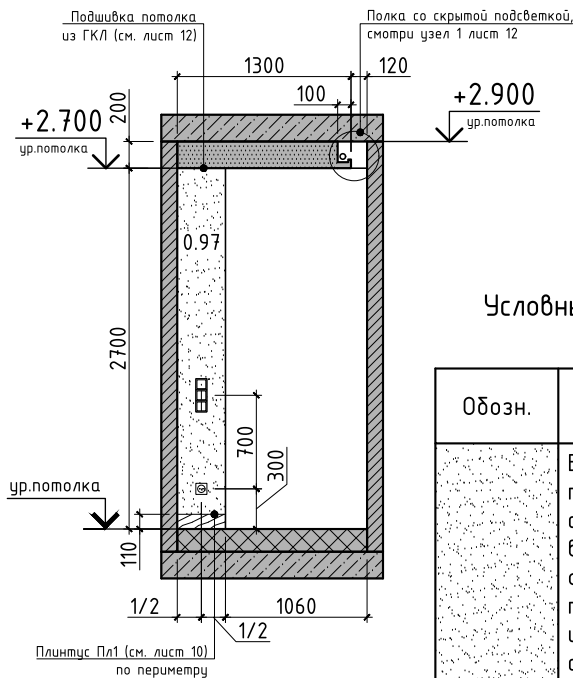

#### Условные обозначения:

Примечание:  
.....* - уточнить высотную отметку/привязку по месту после выбора мебели/оборудования


#### Условные обозначения отделочных материалов

Обозн.	Наименование	Площадь общая, м ²
	Выравнивание поверхностей стен/перегородок - высококачественная отделка - покраска: производителя краски и цвет согласовать с автором проекта	14.56


1. Расположение видов на плане смотри на листе 17.
2. Данный лист смотреть совместно с графическим материалом.
3. Высота проемов указана от чистого пола.
4. Укладку напольных покрытий выполнить без перепада высот.
5. Перепад высот потолка уточнять по месту.
6. Перед производством работ все технические решения (цвет, конструкции, материал) согласовать с автором проекта.
7. Вся индивидуальная мебель, выполняется по отдельному проекту, с детальной разработкой и калькуляцией. Чертежи предоставляет фирма-изготовитель столярных изделий в соответствии с отдельным договором об авторском надзоре. Данным проектом отдельно согласовывается с автором проекта и непосредственно с заказчиком.
8. Подбор цветочных палитр и тонов для отделочных материалов и мебельных изделий, выполняются согласно отдельному договору по авторскому надзору.
9. Монтаж пристенных плитусов производить после финишной отделки стен/перегородок.
10. Участки стен за встроенной мебелью подлежат обязательной отделке в соответствии с ведомостью отделочных материалов - уточнить данное решение у автора проекта перед началом работ.
11. Общий расход материала - смотри ведомость внутренней отделки помещений листы 23-26.
12. Количество материала дано без учета запаса, рекомендуемый запас 5-7%.

Дизайнер Татьяна Алипова	Частная однокомнатная квартира г. Москва, ул. Новокосинская, д.18			
+7(985)600-67-60 alipovadesign@gmail.com alipovadesign.ru	Виды 1-4 (прихожая)	Лист 18	Масштаб 1:40	Дата


### Вид 5

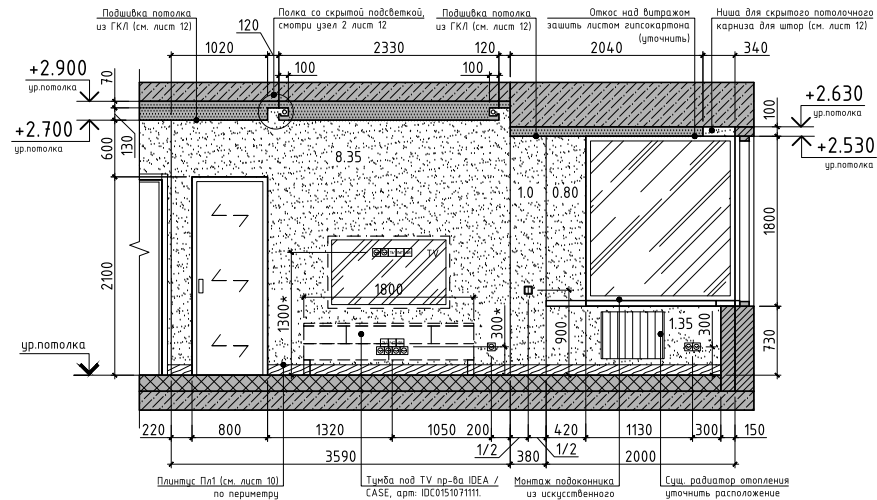


### Вид 6

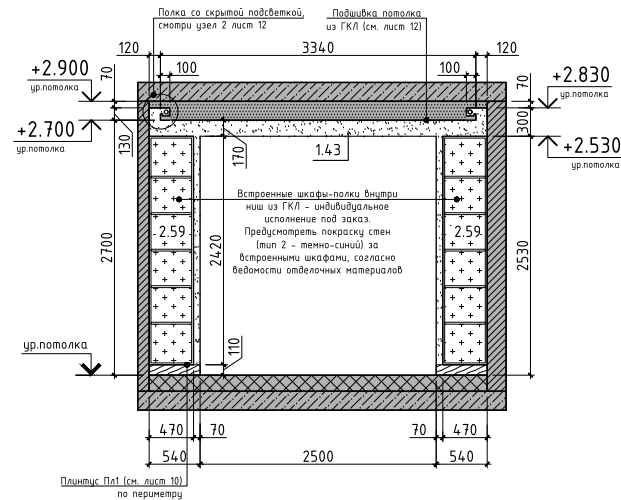


### Вид 7

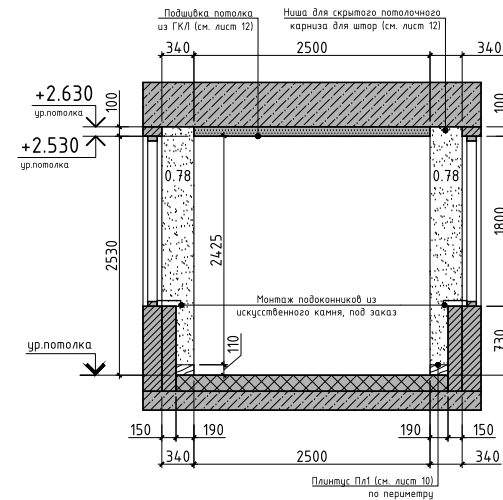


### Вид 8

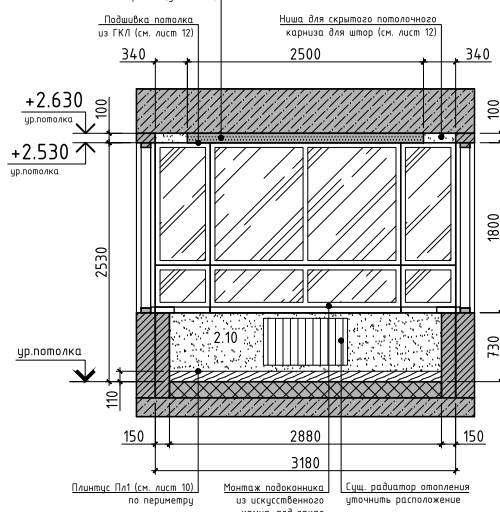


### Вид 9

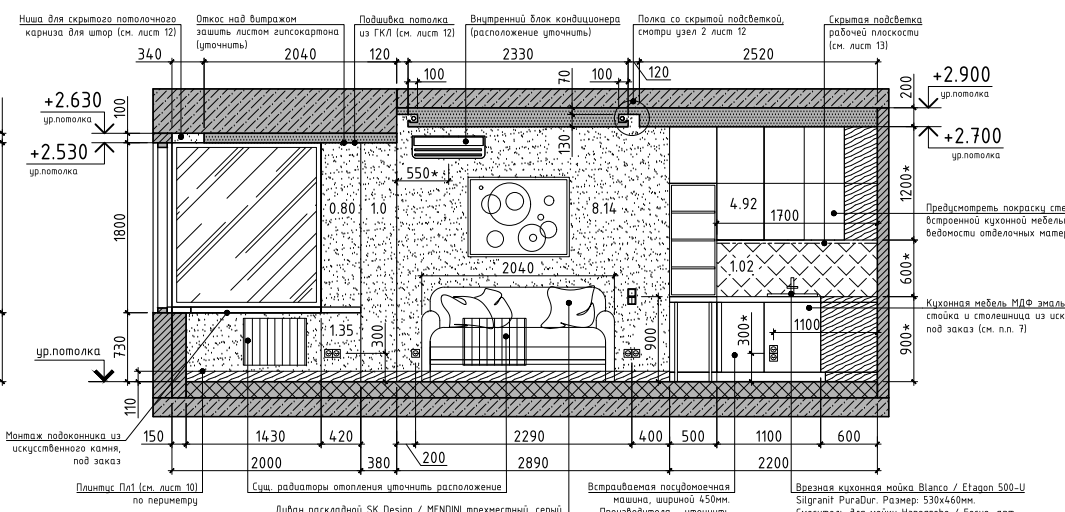

### Вид 10

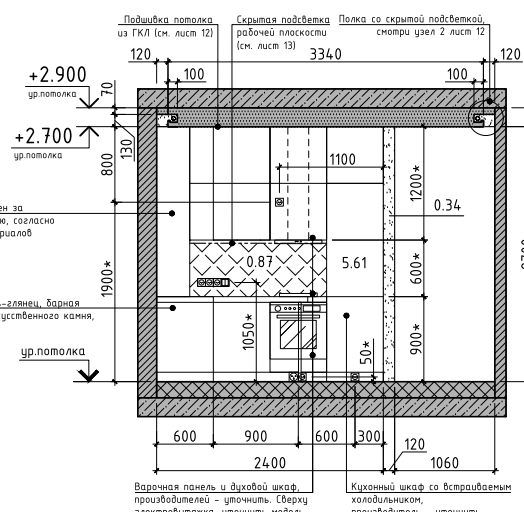

### Вид 11

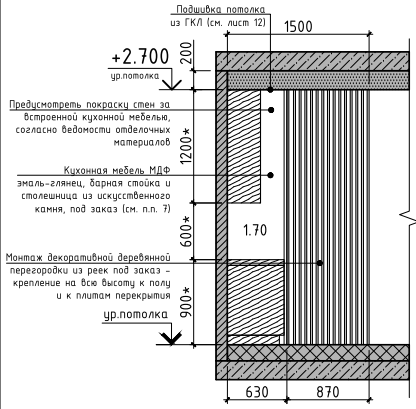

### Условные обозначения отделочных материалов

Обозн.	Наименование	Площадь общая, м ²
	Выравнивание поверхностей стен/перегородок – высококачественная отделка – покраска: производителя краски и цвет согласовать с автором проекта	40,45
	Подготовка поверхностей кухонного фартука, отделка – монтаж скинали из стекла. Производителя и размер уточнить по месту по контрольным замерам	1,89
	Выравнивание поверхностей стен/перегородок за встроенными шкафами-полами – высококачественная отделка – покраска, тип 2: цвет темно-синий, производителя краски и цвет согласовать с автором проекта	5,18

- Расположение видов на плане смотри на листе 17.
- Данный лист смотреть совместно с графическим материалом.
- Высота проемов указана от чистого пола.
- Укладку напольных покрытий выполнить без перепада высот.
- Перепад высот потолка уточнять по месту.
- Перед производством работ все технические решения (цвет, конструкции, материалы) согласовать с автором проекта.
- Вся встроенная мебель, выполняется по отдельному проекту, с детальной разработкой и калькуляцией. Чертежи предоставляет фирма-изготовитель стелярных изделий в соответствии с отдельным договором об авторском надзоре. Данным проект отдельно согласовывается с автором проекта и непосредственно с заказчиком.
- Подбор цветовой палитры и тонов для отделочных материалов и мебельных изделий, выполняются согласно отдельному договору по авторскому надзору.
- Монтаж пристенных плинтусов производить после финишной отделки стен/перегородок.
- При устройстве розеток и выключателей на кухонном фартуке учесть толщину скинали из стекла.


- Части стен за встроенной мебелью подлежат обязательной отделке в соответствии с ведомостью отделочных материалов – уточнить данное решение у автора проекта перед началом работ.
- Общий расход материала – смотри ведомость внутренней отделки помещений листы 23–26.
- Количество материала дано без учета запаса, рекомендуемый запас 5–7%.

### Условные обозначения:


**Примечание:**  
 .....* – уточнить высотную отметку/привязку по месту после выбора мебели/оборудования

Дизайнер Татьяна Алипова	Частная однокомнатная квартира г. Москва, ул. Новокосинская, д.18		
+7(985)600-67-60 alipovadesign@gmail.com alipovadesign.ru	Виды 5-11 (кухня-гостиная)	Лист 19	Масштаб 1:40
		Дата	


### Вид 12

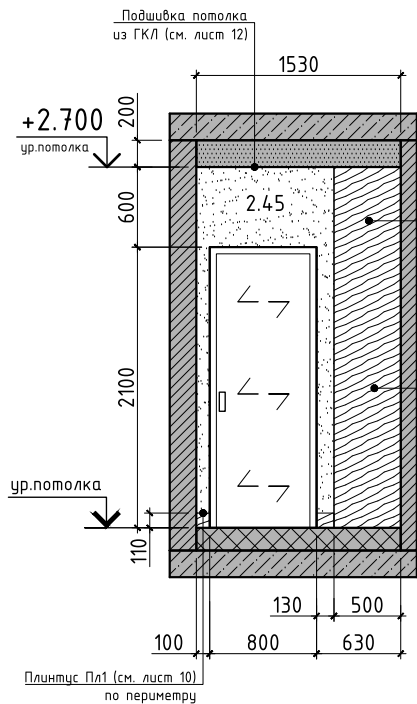


### Вид 13

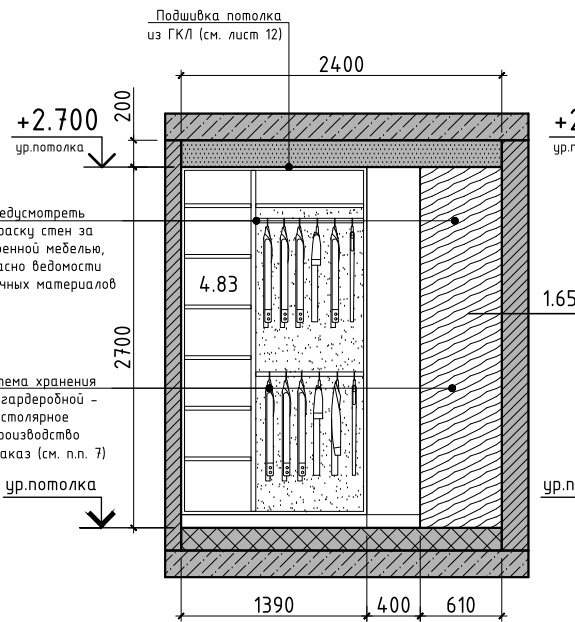

### Вид 14

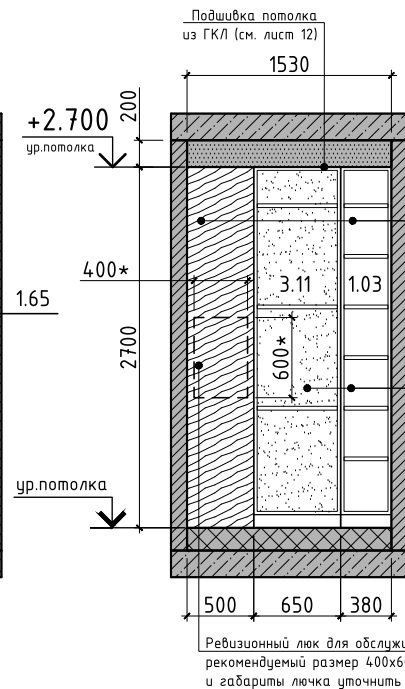

### Вид 15

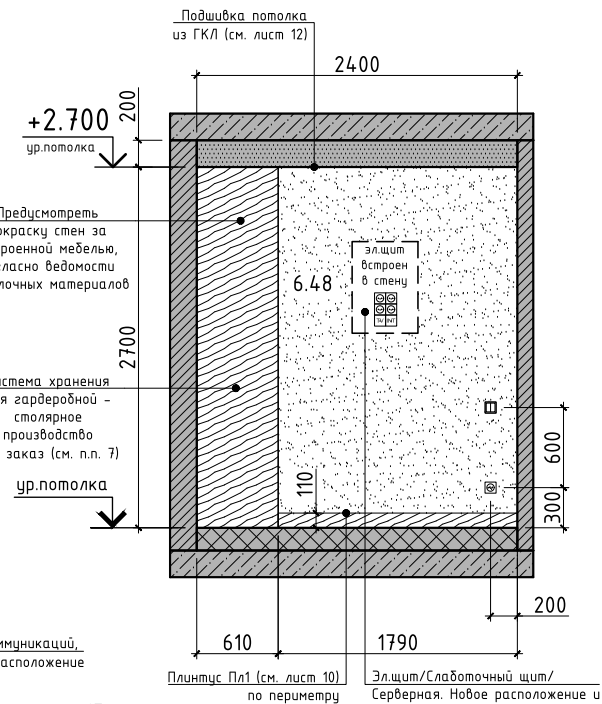

#### Условные обозначения:

##### Примечание:

.....* - уточнить высотную отметку/привязку по месту после выбора мебели/оборудования


#### Условные обозначения отделочных материалов

Обозн.	Наименование	Площадь общая, м ²
	Выравнивание поверхностей стен/перегородок - высококачественная отделка - покраска: производителя краски и цвет согласовать с автором проекта	19.55


1. Расположение видов на плане смотри на листе 17.
2. Данный лист смотреть совместно с графическим материалом.
3. Высота проемов указана от чистого пола.
4. Укладку напольных покрытий выполнить без перепада высот.
5. Перепад высот потолка уточнять по месту.
6. Перед производством работ все технические решения (цвет, конструкции, материал) согласовать с автором проекта.
7. Вся индивидуальная мебель, выполняется по отдельному проекту, с детальной разработкой и калькуляцией. Чертежи предоставляет фирма-изготовитель столярных изделий в соответствии с отдельным договором об авторском надзоре. Данным проект отдельно согласовывается с автором проекта и непосредственно с заказчиком.
8. Подбор цветовых палитр и тонов для отделочных материалов и мебельных изделий, выполняются согласно отдельному договору по авторскому надзору.
9. Монтаж пристенных плинтусов производить после финишной отделки стен/перегородок.
10. Участки стен за встроенной мебелью подлежат обязательной отделке в соответствии с ведомостью отделочных материалов - уточнить данное решение у автора проекта перед началом работ.
11. Общий расход материала - смотри ведомость внутренней отделки помещений листы 23-26.
12. Количество материала дано без учета запаса, рекомендуемый запас 5-7%.

Дизайнер Татьяна Алипова	Частная однокомнатная квартира г. Москва, ул. Новокосинская, д.18		
+7(985)600-67-60 alipovadesign@gmail.com alipovadesign.ru	Виды 12-15 (гардеробная)		Лист
	20	Масштаб	Дата
	1:40		


Вид 16

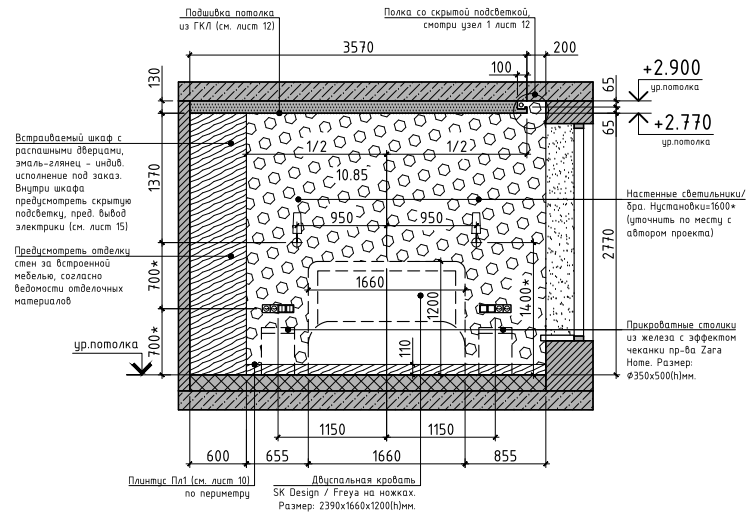


Вид 17

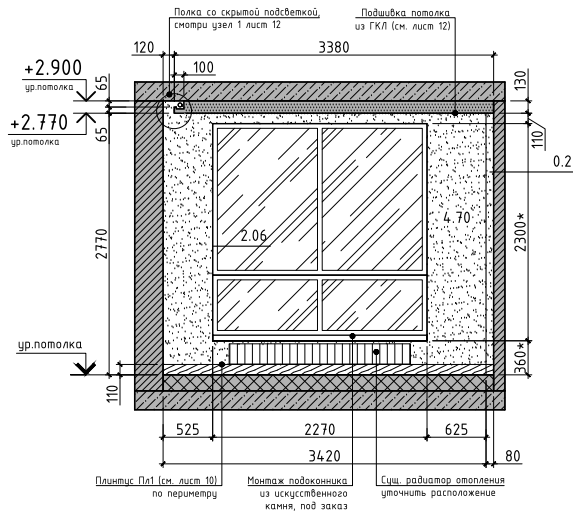


Вид 18

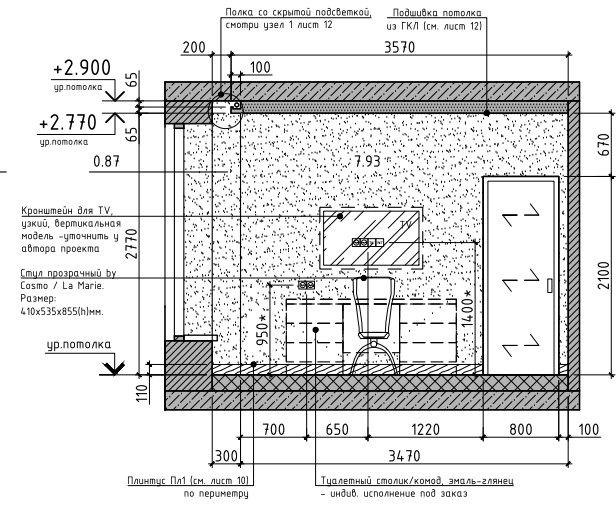


Вид 19

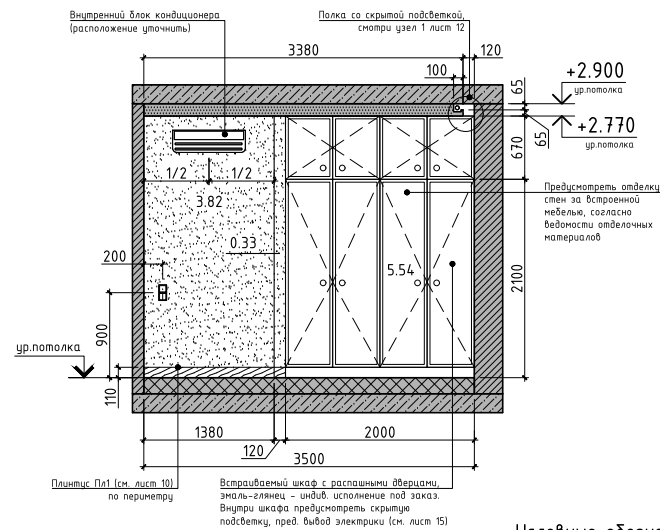

Вид 20

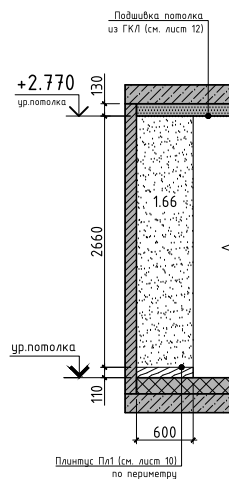

Вид 21

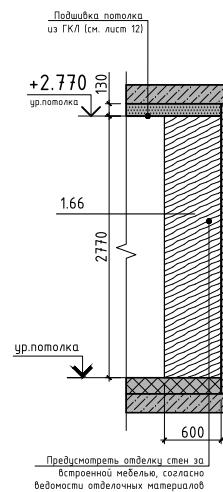

Условные обозначения отделочных материалов

Обозн.	Наименование	Площадь общая, м ²
	Выравнивание поверхностей стен/перегородок/оконных откосов - высококачественная отделка - покраска: производителя краски и цвет согласовать с автором проекта	28.79
	Выравнивание поверхностей стены, подготовка, поклейка обоев Geometric II, артикул 105/10043. Размер рулона: 680x10000мм.	10.85


Условные обозначения:

Примечание:  
 .....* - уточнить высотную отметку/привязку по месту после выбора мебели/оборудования


1. Расположение видов на плане смотри на листе 17.
2. Данный лист смотреть совместно с графическим материалом.
3. Высота проемов указана от чистого пола.
4. Укладку напольных покрытий выполнить без перепада высот.
5. Перепад высот потолка уточнять по месту.
6. Перед производством работ все технические решения (цвет, конструкции, материал) согласовать с автором проекта.
7. Вся индивидуальная мебель, выполняется по отдельному проекту, с детальной разработкой и калькуляцией. Чертежи предоставляет фирма-изготовитель стolarsких изделий в соответствии с отдельным договором об авторском надзоре. Данным проектом отдельно согласовывается с автором проекта и непосредственно с заказчиком.
8. Подбор цветовых палитр и тонов для отделочных материалов и мебельных изделий, выполняется согласно отдельному договору по авторскому надзору.
9. Монтаж пристенных плинтусов производить после финишной отделки стен/перегородок.
10. Участки стен за встраиваемой мебелью подлежат обязательной отделке в соответствии с ведомостью отделочных материалов - уточнить данное решение у автора проекта перед началом работ.
11. Общий расход материала - смотри ведомость внутренней отделки помещений листы 23-26.
12. Количество материала дано без учета запаса, рекомендуемый запас 5-7%.

Дизайнер Татьяна Алипова		Частная однокомнатная квартира г. Москва, ул. Новокоусинская, д.18		
+7(985)600-67-60 alipovadesign@gmail.com alipovadesign.ru	Виды 16-21 (спальня)	Лист	Масштаб	Дата
		21	1:40	

### Вид 22

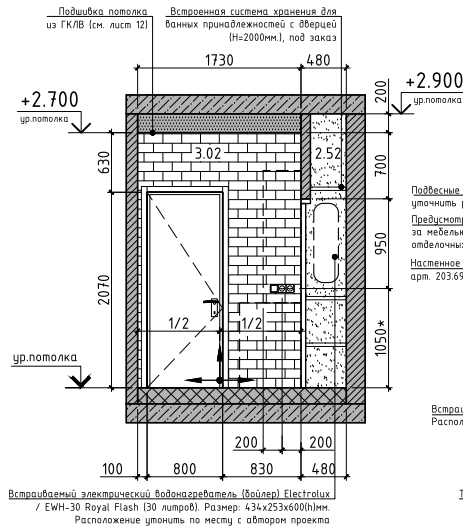

### Вид 23

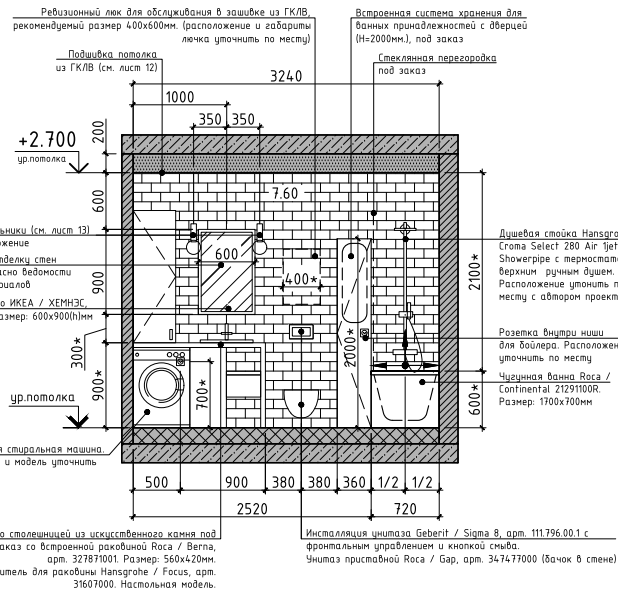


### Условные обозначения отделочных материалов


Обозн.	Наименование	Площадь общая, м ²
	Выравнивание поверхностей стен/перегородок внутри ниши для шкафа и бойлера - отделка - влагостойкая покраска: производителя краски и цвет согласовать с автором проекта	4.02
	Выравнивание поверхностей стен/перегородок /зашивки из ГКЛВ - облицовка плиткой Artisan / Blanco, арт. 17687. Размер: 200x100x7(н)мм. Горизонтальная укладка в разбежку со смещением верхнего ряда на 1/2 плитки	18.93
	Выравнивание поверхностей экрана ванны из ГКЛВ/стены над ванной - облицовка керамогранитом VIVES / 1900. Плитка Calvet Gris. Размер: 200x200x8(н)мм.	4.67

* - Цвет фуги (защирки швов) уточнить у автора проекта


### Вид 24

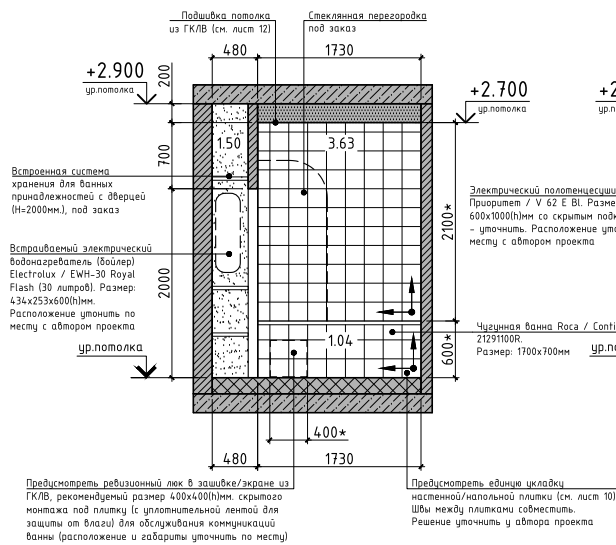

### Вид 25

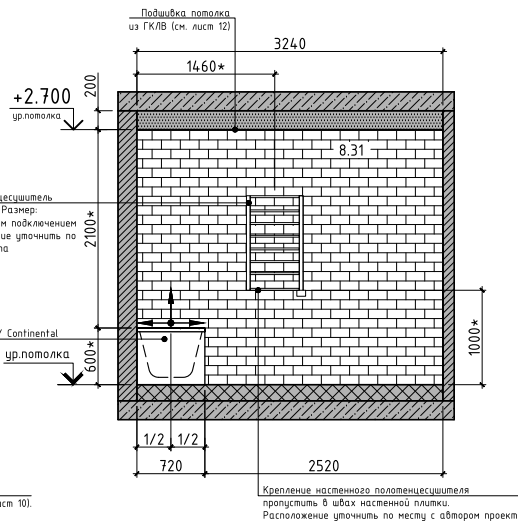

### Условные обозначения:

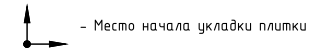

### Примечание:

.....* - уточнить высотную отметку/привязку по месту после выбора мебели/оборудования

1. Расположение видов на плане смотри на листе 17.
2. Данный лист смотреть совместно с графическим материалом.
3. Высота проемов указана от чистого пола.
4. Укладку напольных покрытий выполнять без перепада высот.
5. Перепад высот потолка уточнять по месту.
6. Перед производством работ все технические решения (цвет, конструкции, материал) согласовать с автором проекта.
7. Вся индивидуальная мебель, выполняется по отдельному проекту, с детальной разработкой и калькуляцией. Чертежи предоставляет фирма-изготовитель стеллярных изделий в соответствии с отдельным договором об авторском надзоре. Данным проектом отдельно согласовывается с автором проекта и непосредственно с заказчиком.
8. Подбор цветовых палитр и тонов для отделочных материалов и мебельных изделий, выполняется согласно отдельному договору по авторскому надзору.
9. Участки стен за встроенной мебелью подлежат обязательной отделке в соответствии с ведомостью отделочных материалов - уточнить данное решение у автора проекта перед началом работ.
10. Общий расход материала - смотри ведомость внутренней отделки помещений листы 23-26.
11. Количество материала дано без учета запаса, рекомендуемый запас 5-7%.

Дизайнер Татьяна Алипова		Частная однокомнатная квартира г. Москва, ул. Новокоусинская, д.18		
+7(985)600-67-60 alipovadesign@gmail.com alipovadesign.ru	Виды 22-25 (ванная комната)	Лист	Масштаб	Дата
		22	1:40	



**Ведомость внутренней отделки помещений (начало)**

Номер и название помещения	Вид отделки элементов интерьера					Примечания	
	Пол	Площадь, м ²	Потолок	Площадь, м ²	Стены		Площадь, м ²
1. Прихожая S=4.47м ² . .... 3. Кухня-гостиная S=23.12м ² .	1. Шумоизоляция и поднятие пола по типу "плавающий пол": - гидроизоляционный материал-плёнка (производителя уточнить); - минераловатные или спец. акустические плиты по типу "Шуманет" или аналог (δ=80-100мм. уточнить по месту); - полиэтиленовая плёнка (производителя уточнить); - армированная стяжка из бетона (δ=35-40мм. - уточнить по месту); 2. Покрытие пола (прихожая): - плиточный клей (до 5мм.); - керамогранитные плиты (δ=8мм.); 3. Покрытие пола (кухня-гостиная): - укладка на фанеру или на полиуретановый клей (ознакомится с рекомендациями производителя инженерной доски), толщину слоев - уточнить; - инженерная доска (δ=15.5мм. - уточнить).	Выравнивание существующих поверхностей потолка/перекрытия в местах устройства ниш для скрытого потолочного карниза для штор и ниш для скрытой подсветки (штукатурка, шпатлевка), покраска В ЦВЕТ СТЕН: производителя краски и цвет согласовать с автором проекта	3.01	Выравнивание поверхностей стен/перегородок - высококачественная отделка - покраска: производителя краски и цвет согласовать с автором проекта	55.01	Участки стен за мебелью, в том числе встроенной, подлежат обязательной отделке (согласовать с автором проекта).	
			8.82		Выравнивание поверхностей стен/перегородок за встроенными шкафами-полами - высококачественная отделка - покраска, тип 2: цвет темно-синий, производителя краски и цвет согласовать с автором проекта		5.18
			21.92	Подготовка поверхностей кухонного фартука, отделка - монтаж скинали из стекла. Производителя и размер уточнить по месту с автором проекта	1.89		Выполнить монтаж фартука из стекла по контрольным замерам перед монтажом кухонной мебели
			4.67				
Инженерная доска Finexfloors.ru / Arte Tech / Дуб «Дуб натуральный». Размер: 140x500-2400x15.5(h)мм. Способ укладки - в разбежку со смещением в 1/3 (уточнить)	22.83	1. Продолжение ведомости внутренней отделки смотри на листах 24-26. 2. Данный лист смотри совместно с графическим материалом и листами разверток стен, листы 18-22. 3. Все площади даны без запаса (запас рассчитать и добавить при покупке материалов), рекомендуемый запас 5-7%. 4. Монтаж пристенных плинтусов производить после финишной отделки стен и перегородок. 5. В данные площади входят только поверхности полов, стен и потолков. Не включая количество профилей и монтажных деталей. 6. В ходе авторского надзора возможны изменения и дополнения по согласованию с заказчиком. 7. Подбор цветовых палитр и тонов для отделочных материалов и мебельных изделий, выполняются согласно отдельному договору по авторскому надзору.					
Пристенный плинтус Пл1 из дюрополимера пр-ва ЕВРОПЛАСТ, модель 6.53.103 (цвет - белый). Размер: 15x2000x110(h)мм	19.1 м.п.						

Дизайнер Татьяна Алипова	Частная однокомнатная квартира г. Москва, ул. Новокосинская, д.18			
+7(985)600-67-60 alipovadesign@gmail.com alipovadesign.ru	Ведомость внутренней отделки помещений (начало)	Лист	Масштаб	Дата
		23	1:40	

**Ведомость внутренней отделки помещений (продолжение)**

Номер и название помещения	Вид отделки элементов интерьера					Примечания	
	Пол	Площадь, м ²	Потолок	Площадь, м ²	Стены		Площадь, м ²
2. Гардеробная S=2.97м ² .	1. Шумоизоляция и поднятие пола по типу "плавающий пол": - гидроизоляционный материал-плёнка (производителя уточнить); - минераловатные или спец. акустические плиты по типу "Шуманет" или аналог (δ=80-100мм. уточнить по месту); - полиэтиленовая плёнка (производителя уточнить); - армированная стяжка из бетона (δ=35-40мм. - уточнить по месту); 2. Покрытие пола - плиточный клей (до 5мм.); - керамогранитные плиты (δ=8мм.).		Подшивка потолка из ГКЛ (Н=2700мм. от ур.чистого пола - уточнить высоту монтажа по месту). Высококачественная отделка, покраска: производителя краски и цвет согласовать с автором проекта	2.97	Выравнивание поверхностей стен/перегородок - высококачественная отделка - покраска: производителя краски и цвет согласовать с автором проекта	19.55	
	Керамогранит VIVES / 1900. Плитка Calvet Gris. Размер: 200x200x8(h)мм.						3.07
	Пристенный плинтус Пл1 из дюрополимера пр-ва ЕВРОПЛАСТ, модель 6.53.103 (цвет - белый). Размер: 15x2000x110(h)мм						2.1 м.п.

- Начало и окончание ведомости внутренней отделки смотри на листах 23, 25-26.
- Данный лист смотри совместно с графическим материалом и листами разверток стен, листы 18-22.
- Все площади даны без запаса (запас рассчитать и добавить при покупке материалов), рекомендуемый запас 5-7%.
- Монтаж пристенных плинтусов производить после финишной отделки стен и перегородок.
- В данные площади входят только поверхности полов, стен и потолков.  
Не включая количество профилей и монтажных деталей.
- В ходе авторского надзора возможны изменения и дополнения по согласованию с заказчиком.
- Подбор цветовых палитр и тонов для отделочных материалов и мебельных изделий, выполняются согласно отдельному договору по авторскому надзору.

Дизайнер Татьяна Алипова	Частная однокомнатная квартира г. Москва, ул. Новокосинская, д.18			
+7(985)600-67-60 alipovadesign@gmail.com alipovadesign.ru	Ведомость внутренней отделки помещений (продолжение)	Лист	Масштаб	Дата
		24	1:40	

**Ведомость внутренней отделки помещений (продолжение)**

Номер и название помещения	Вид отделки элементов интерьера					Примечания	
	Пол	Площадь, м ²	Потолок	Площадь, м ²	Стены		Площадь, м ²
4. Спальня S=13.10м ² .	1. Шумоизоляция и поднятие пола по типу "плавающий пол": - гидроизоляционный материал-плёнка (производителя уточнить); - минераловатные или спец. акустические плиты по типу "Шуманет" или аналог (δ=80-100мм. уточнить по месту); - полиэтиленовая плёнка (производителя уточнить); - армированная стяжка из бетона (δ=35-40мм. - уточнить по месту); 2. Покрытие пола - укладка на фанеру или на полиуретановый клей (ознакомится с рекомендациями производителя инженерной доски), толщину слоев - уточнить; - инженерная доска (δ=15.5мм. - уточнить).		Выравнивание существующих поверхностей потолка/перекрытия в местах устройства ниши для скрытого потолочного карниза для штор и ниши для скрытой подсветки (штукатурка, шпатлевка), покраска В ЦВЕТ СТЕН: производителя краски и цвет согласовать с автором проекта	1.66	Выравнивание поверхностей стен/перегородок - высококачественная отделка - покраска: производителя краски и цвет согласовать с автором проекта	26.73	
				Подшивка потолка из ГКЛ (Н=2770мм. от ур.чистого пола). Высококачественная отделка, покраска: производителя краски и цвет согласовать с автором проекта	12.89	Выравнивание поверхностей оконных откосов, высококачественная отделка - покраска: производителя краски и цвет согласовать с автором проекта	2.06
	Инженерная доска Finexfloors.ru / Arte Tech / Дуб «Дуб натуральный». Размер: 140x500-2400x15.5(h)мм. Способ укладки - в разбежку со смещением в 1/3(уточнить)	13.20					
	Пристенный плинтус Пл1 из дюрполимера пр-ва ЕВРОПЛАСТ, модель 6.53.103 (цвет - белый). Размер: 15x2000x110(h)мм	11.8 м.п.					

- Начало и окончание ведомости внутренней отделки смотри на листах 23-24, 26.
- Данный лист смотри совместно с графическим материалом и листами разверток стен, листы 18-22.
- Все площади даны без запаса (запас рассчитать и добавить при покупке материалов), рекомендуемый запас 5-7%.
- Монтаж пристенных плинтусов производить после финишной отделки стен и перегородок.
- В данные площади входят только поверхности полов, стен и потолков.  
Не включая количество профилей и монтажных деталей.
- В ходе авторского надзора возможны изменения и дополнения по согласованию с заказчиком.
- Подбор цветовых палитр и тонов для отделочных материалов и мебельных изделий, выполняются согласно отдельному договору по авторскому надзору.

Дизайнер Татьяна Алипова	Частная однокомнатная квартира г. Москва, ул. Новокосинская, д.18			
+7(985)600-67-60 alipovadesign@gmail.com alipovadesign.ru	Ведомость внутренней отделки помещений (продолжение)	Лист	Масштаб	Дата
		25	1:40	

**Ведомость внутренней отделки помещений (окончание)**

Номер и название помещения	Вид отделки элементов интерьера					Примечания	
	Пол	Площадь, м ²	Потолок	Площадь, м ²	Стены		Площадь, м ²
5. Ванная комната S=5.61м ² .	1. Шумоизоляция и поднятие пола по типу "плавающий пол": – гидроизоляционный материал-плёнка (производителя уточнить); – минераловатные или спец. акустические плиты по типу "Шуманет" или аналог (δ=80-100мм. уточнить по месту); – полиэтиленовая плёнка (производителя уточнить); – армированная стяжка из бетона (δ=35-40мм. – уточнить по месту);		Выравнивание существующих поверхностей потолка/перекрытия внутри ниши для шкафа и бойлера (штукатурка, шпатлевка), влагостойкая покраска: производителя краски и цвет согласовать с автором проекта	0.18	Выравнивание поверхностей стен/перегородок внутри ниши для шкафа и бойлера – отделка – влагостойкая покраска: производителя краски и цвет согласовать с автором проекта	4.02	Участки стен за мебелью подлежат обязательной отделке (согласовать с автором проекта).
	2. Покрытие пола – дополнительная гидроизоляционная мастика по всей площади пола с дополнительной заводкой на стены под ванной, мин. 300мм. – уточнить решение по месту; – теплоотражающий слой; – электрические маты; – плиточный клей (до 5мм.); – керамогранитные плиты (δ=8мм.).						
	Теплый пол (электрические маты)		2.48	Выравнивание поверхностей экрана ванны из ГКЛВ/стены над ванной – облицовка керамогранитом VIVES / 1900. Плитка Calvet Gris. Размер: 200x200x8(н)мм.	4.67		
	Керамогранит VIVES / 1900. Плитка Calvet Gris. Размер: 200x200x8(н)мм.		5.91				

- Начало и окончание ведомости внутренней отделки смотри на листах 23-25.
- Данный лист смотри совместно с графическим материалом и листами разверток стен, листы 18-22.
- Все площади даны без запаса (запас рассчитать и добавить при покупке материалов), рекомендуемый запас 5-7%.
- Монтаж пристенных плинтусов производить после финишной отделки стен и перегородок.
- В данные площади входят только поверхности полов, стен и потолков.  
Не включая количество профилей и монтажных деталей.
- В ходе авторского надзора возможны изменения и дополнения по согласованию с заказчиком.
- Подбор цветовых палитр и тонов для отделочных материалов и мебельных изделий, выполняются согласно отдельному договору по авторскому надзору.

Дизайнер Татьяна Алипова	Частная однокомнатная квартира г. Москва, ул. Новокосинская, д.18			
+7(985)600-67-60 alipovadesign@gmail.com alipovadesign.ru	Ведомость внутренней отделки помещений (окончание)	Лист	Масштаб	Дата
		26	1:40	